

## เทศบัญญัติเทศบาลตำบลตาตทอง

เรื่อง กำหนดบริเวณห้ามก่อสร้าง ดัดแปลง หรือเปลี่ยนแปลงการใช้อาคารบางชนิดหรือบางประเภท  
ในพื้นที่บางส่วนในเขตเทศบาลตำบลตาตทอง อำเภอเมืองยโสธร จังหวัดยโสธร

พ.ศ. ๒๕๕๕

อาศัยอำนาจตามความในมาตรา ๙ วรรคสอง แห่งพระราชบัญญัติควบคุมอาคาร พ.ศ. ๒๕๒๒ ซึ่งแก้ไขเพิ่มเติมโดยพระราชบัญญัติควบคุมอาคาร (ฉบับที่ ๒) พ.ศ. ๒๕๓๕ และมาตรา ๖๐ แห่งพระราชบัญญัติเทศบาล พ.ศ. ๒๔๙๖ ซึ่งแก้ไขเพิ่มเติมโดยพระราชบัญญัติเทศบาล (ฉบับที่ ๕) พ.ศ. ๒๕๑๐ อันเป็นกฎหมายที่มีบทบัญญัติบางประการเกี่ยวกับการจำกัดสิทธิและเสรีภาพของบุคคล ซึ่งมาตรา ๒๙ ประกอบกับมาตรา ๓๒ มาตรา ๓๓ มาตรา ๔๑ มาตรา ๔๒ และมาตรา ๔๓ ของรัฐธรรมนูญแห่งราชอาณาจักรไทย บัญญัติให้กระทำได้โดยอาศัยอำนาจตามบทบัญญัติแห่งกฎหมาย เทศบาลตำบลตาตทอง โดยความเห็นชอบของสภาเทศบาลตำบลตาตทองและผู้ว่าราชการจังหวัดยโสธร จึงตราเทศบัญญัติไว้ ดังต่อไปนี้

ข้อ ๑ เทศบัญญัตินี้เรียกว่า “เทศบัญญัติเทศบาลตำบลตาตทอง เรื่อง กำหนดบริเวณห้ามก่อสร้าง ดัดแปลง หรือเปลี่ยนแปลงการใช้อาคารบางชนิดหรือบางประเภทในพื้นที่บางส่วนในเขตเทศบาลตำบลตาตทอง อำเภอเมืองยโสธร จังหวัดยโสธร พ.ศ. ๒๕๕๕”

ข้อ ๒ เทศบัญญัตินี้ให้ใช้บังคับตั้งแต่วันถัดจากวันประกาศในราชกิจจานุเบกษาเป็นต้นไป และให้สิ้นสุดระยะเวลาการใช้บังคับเมื่อมีการประกาศกฎกระทรวงให้ใช้บังคับผังเมืองรวมในบริเวณตามข้อ ๓

ข้อ ๓ ในเทศบัญญัตินี้

“บริเวณที่ ๑” หมายความว่า พื้นที่ในบริเวณด้านเหนือ จดเส้นขนานระยะ ๑๐๐ เมตร กับลำทวน ฝั่งใต้ ด้านตะวันออก จดเส้นขนานระยะ ๑๐๐ เมตร กับศูนย์กลางทางหลวงแผ่นดินหมายเลข ๒๓ (ตอนเลี้ยวเมือง) ด้านใต้ จดทางหลวงแผ่นดินหมายเลข ๒๓ (ถนนแจ้งสนิท) ฟากเหนือ ด้านตะวันตก จดทางหลวงแผ่นดินหมายเลข ๒๐๒ ฟากตะวันออก โรงพยาบาลยโสธร แขวงการทางยโสธร เส้นขนานระยะ ๑๐๐ เมตร กับลำทวน ฝั่งตะวันออก และวัดบ้านดอนแรด

“บริเวณที่ ๒” หมายความว่า พื้นที่ในบริเวณด้านเหนือ จดแขวงการทางยโสธร และโรงพยาบาลยโสธร ด้านตะวันออก จดโรงพยาบาลยโสธร ด้านใต้ จดทางหลวงแผ่นดินหมายเลข ๒๓ (ถนนแจ้งสนิท) ฟากเหนือ ด้านตะวันตก จดแขวงการทางยโสธร

“บริเวณที่ ๓” หมายความว่า พื้นที่ในบริเวณด้านเหนือ จดทางหลวงแผ่นดินหมายเลข ๒๐๒ ฟากใต้ ด้านตะวันออก จดเส้นตั้งฉากกับทางหลวงแผ่นดินหมายเลข ๒๐๒ ที่จุดซึ่งอยู่ห่างจากทางหลวงแผ่นดินหมายเลข ๒๐๒ ตัดกับทางหลวงแผ่นดินหมายเลข ๒๓ (ตอนเลี้ยวเมือง) ไปทางทิศตะวันออกเฉียงเหนือ

ตามแนวทางการหลวงแผ่นดินหมายเลข ๒๐๒ เป็นระยะ ๙๕๐ เมตร ด้านใต้ จุดเส้นขนานระยะ ๖๐๐ เมตร กับศูนย์กลางทางหลวงแผ่นดินหมายเลข ๒๐๒ ด้านตะวันตก จุดเส้นตั้งฉากกับทางหลวงแผ่นดินหมายเลข ๒๐๒ ที่จุดซึ่งอยู่ห่างจากทางหลวงแผ่นดินหมายเลข ๒๐๒ ตัดกับทางหลวงแผ่นดินหมายเลข ๒๓ (ตอนเลี้ยงเมือง) ไปทางทิศตะวันออกเฉียงเหนือ ตามแนวทางการหลวงแผ่นดินหมายเลข ๒๐๒ เป็นระยะ ๓๕๐ เมตร

“บริเวณที่ ๔” หมายความว่า พื้นที่ในบริเวณด้านเหนือ จุดลำทวน ฝั่งใต้ และกุดนกอ่ ฝั่งใต้ ด้านตะวันออกเฉียงเหนือ จดร่องเหมือง ฝั่งตะวันตก เส้นตั้งฉากระยะ ๒๐๐ เมตร กับทางหลวงแผ่นดินหมายเลข ๒๐๒ ที่จุดซึ่งอยู่ห่างจากทางหลวงแผ่นดินหมายเลข ๒๐๒ ตัดกับทางหลวงแผ่นดินหมายเลข ๒๓ (ตอนเลี้ยงเมือง) ไปทางทิศตะวันออกเฉียงเหนือ ตามแนวทางการหลวงแผ่นดินหมายเลข ๒๐๒ เป็นระยะ ๑,๒๕๐ เมตร และเส้นตรงไปทางทิศตะวันออกเฉียงใต้ บรรจบกับเส้นตั้งฉากระยะ ๒๐๐ เมตร กับทางหลวงแผ่นดินหมายเลข ๒๓ ที่จุดซึ่งอยู่ห่างจากทางหลวงแผ่นดินหมายเลข ๒๓ บรรจบกับทางหลวงแผ่นดินหมายเลข ๒๓ (ตอนเลี้ยงเมือง) ไปทางทิศตะวันออกเฉียงใต้ ตามแนวทางการหลวงแผ่นดินหมายเลข ๒๓ เป็นระยะ ๑,๖๐๐ เมตร เส้นตั้งฉากกับทางหลวงแผ่นดินหมายเลข ๒๓ ที่จุดซึ่งอยู่ห่างจากทางหลวงแผ่นดินหมายเลข ๒๓ บรรจบกับทางหลวงแผ่นดินหมายเลข ๒๓ (ตอนเลี้ยงเมือง) ไปทางทิศตะวันออกเฉียงใต้ ตามแนวทางการหลวงแผ่นดินหมายเลข ๒๓ เป็นระยะ ๑,๖๐๐ เมตร ด้านใต้ จุดเส้นขนานระยะ ๑,๒๐๐ เมตร กับศูนย์กลางทางหลวงแผ่นดินหมายเลข ๒๓ ด้านตะวันตก จดแนวเขตเทศบาลตำบลตาตอง ยกเว้นพื้นที่ในบริเวณที่ ๑ บริเวณที่ ๒ และบริเวณที่ ๓

ทั้งนี้ ตามแผนที่ท้ายเทศบัญญัตินี้

ข้อ ๔ ภายในบริเวณที่ ๑ ห้ามบุคคลใดก่อสร้างอาคาร ดังต่อไปนี้

(๑) โรงงานทุกประเภทตามกฎหมายว่าด้วยโรงงาน เว้นแต่โรงงานตามประเภทหรือชนิดและจำพวกที่กำหนดให้ดำเนินการได้ตามบัญชีท้ายเทศบัญญัตินี้และโรงงานบำบัดน้ำเสียรวมของชุมชน

(๒) สถานที่บรรจุก๊าซ สถานที่เก็บก๊าซ และห้องบรรจุก๊าซตามกฎหมายว่าด้วยการควบคุมน้ำมันเชื้อเพลิง แต่ไม่หมายความรวมถึงสถานีบริการ ร้านจำหน่ายก๊าซ สถานที่ใช้ก๊าซและสถานที่จำหน่ายอาหารที่ใช้ก๊าซ

(๓) สถานที่ที่ใช้ในการเก็บน้ำมันเชื้อเพลิงเพื่อจำหน่ายที่ต้องขออนุญาตตามกฎหมายว่าด้วยการควบคุมน้ำมันเชื้อเพลิง เว้นแต่เป็นสถานีบริการน้ำมันเชื้อเพลิง

(๔) อาคารเลี้ยงม้า โค กระบือ สุกร แพะ แกะ ห่าน เป็ด ไก่ ฐู จระเข้ หรือสัตว์ป่า ตามกฎหมายว่าด้วยการสงวนและคุ้มครองสัตว์ป่า เพื่อการค้า

(๕) สถานบริการตามกฎหมายว่าด้วยสถานบริการ

(๖) อาคารพาณิชย์กรรมประเภทอาคารขนาดใหญ่พิเศษ แต่ไม่หมายความรวมถึงอาคารพาณิชย์กรรมประเภทค้าปลีกค้าส่ง

(๗) โรงฆ่าสัตว์

(๘) โรงกำจัดมูลฝอย

(๙) โรงซื้อขายหรือเก็บเศษวัสดุ

ข้อ ๕ ภายในบริเวณที่ ๒ ห้ามบุคคลใดก่อสร้างอาคาร ดังต่อไปนี้

(๑) โรงงานทุกประเภทตามกฎหมายว่าด้วยโรงงาน เว้นแต่โรงงานตามประเภทหรือชนิดและจำพวกที่กำหนดให้ดำเนินการได้ตามบัญชีท้ายเทศบัญญัตินี้และโรงงานบำบัดน้ำเสียรวมของชุมชน

(๒) สถานที่บรรจุก๊าซ สถานที่เก็บก๊าซ และห้องบรรจุก๊าซตามกฎหมายว่าด้วยการควบคุมน้ำมันเชื้อเพลิง แต่ไม่หมายความรวมถึงสถานีบริการ ร้านจำหน่ายก๊าซ สถานที่ใช้ก๊าซและสถานที่จำหน่ายอาหารที่ใช้ก๊าซ

(๓) สถานที่ที่ใช้ในการเก็บน้ำมันเชื้อเพลิงเพื่อจำหน่ายที่ต้องขออนุญาตตามกฎหมายว่าด้วยการควบคุมน้ำมันเชื้อเพลิง เว้นแต่เป็นสถานีบริการน้ำมันเชื้อเพลิง

(๔) อาคารเลี้ยงม้า โค กระบือ สุกร แพะ แกะ ห่าน เป็ด ไก่ ฝูง จระเข้ หรือสัตว์ป่า ตามกฎหมายว่าด้วยการสงวนและคุ้มครองสัตว์ป่า เพื่อการค้า

(๕) สุสานและฌาปนสถานตามกฎหมายว่าด้วยสุสานและฌาปนสถาน

(๖) สถานบริการตามกฎหมายว่าด้วยสถานบริการ

(๗) อาคารพาณิชย์กรรมประเภทอาคารขนาดใหญ่พิเศษ แต่ไม่หมายความรวมถึงอาคารพาณิชย์กรรมประเภทค้าปลีกค้าส่ง

(๘) โรงฆ่าสัตว์

(๙) ไซโลเก็บผลิตผลทางการเกษตร

(๑๐) โรงกำจัดมูลฝอย

(๑๑) โรงซื้อขายหรือเก็บเศษวัสดุ

ข้อ ๖ ภายในบริเวณที่ ๓ ห้ามบุคคลใดก่อสร้างอาคาร ดังต่อไปนี้

(๑) โรงงานทุกประเภทตามกฎหมายว่าด้วยโรงงาน เว้นแต่โรงงานตามประเภทหรือชนิดและจำพวกที่กำหนดให้ดำเนินการได้ตามบัญชีท้ายเทศบัญญัตินี้และโรงงานบำบัดน้ำเสียรวมของชุมชน

(๒) สถานที่บรรจุก๊าซ สถานที่เก็บก๊าซ และห้องบรรจุก๊าซตามกฎหมายว่าด้วยการควบคุมน้ำมันเชื้อเพลิง แต่ไม่หมายความรวมถึงสถานีบริการ ร้านจำหน่ายก๊าซ สถานที่ใช้ก๊าซและสถานที่จำหน่ายอาหารที่ใช้ก๊าซ

(๓) สถานที่ที่ใช้ในการเก็บน้ำมันเชื้อเพลิงเพื่อจำหน่ายที่ต้องขออนุญาตตามกฎหมายว่าด้วยการควบคุมน้ำมันเชื้อเพลิง เว้นแต่เป็นสถานีบริการน้ำมันเชื้อเพลิง

(๔) อาคารเลี้ยงม้า โค กระบือ สุกร แพะ แกะ ห่าน เป็ด ไก่ ฝูง จระเข้ หรือสัตว์ป่า ตามกฎหมายว่าด้วยการสงวนและคุ้มครองสัตว์ป่า เพื่อการค้า

- (๕) สุสานและฌาปนสถานตามกฎหมายว่าด้วยสุสานและฌาปนสถาน
- (๖) สถานบริการตามกฎหมายว่าด้วยสถานบริการ
- (๗) อาคารพาณิชย์กรรมประเภทอาคารขนาดใหญ่พิเศษ แต่ไม่หมายความรวมถึงอาคารพาณิชย์กรรมประเภทค้าปลีกค้าส่ง
- (๘) อาคารสถานสงเคราะห์หรือรับเลี้ยงเด็ก
- (๙) อาคารสถานสงเคราะห์หรือรับเลี้ยงคนชรา
- ข้อ ๗ ภายในบริเวณที่ ๔ ห้ามบุคคลใดก่อสร้างอาคาร ดังต่อไปนี้
- (๑) โรงงานทุกประเภทตามกฎหมายว่าด้วยโรงงาน เว้นแต่โรงงานตามประเภทหรือชนิดและจำพวกที่กำหนดให้ดำเนินการได้ตามบัญชีท้ายเทศบัญญัตินี้และโรงงานบำบัดน้ำเสียรวมของชุมชน
- (๒) สถานที่บรรจุก๊าซ สถานที่เก็บก๊าซ และห้องบรรจุก๊าซตามกฎหมายว่าด้วยการควบคุมน้ำมันเชื้อเพลิง แต่ไม่หมายความรวมถึงสถานีบริการ ร้านจำหน่ายก๊าซ สถานที่ใช้ก๊าซและสถานที่จำหน่ายอาหารที่ใช้ก๊าซ
- (๓) สถานที่ที่ใช้ในการเก็บน้ำมันเชื้อเพลิงเพื่อจำหน่ายที่ต้องขออนุญาตตามกฎหมายว่าด้วยการควบคุมน้ำมันเชื้อเพลิง เว้นแต่เป็นสถานีบริการน้ำมันเชื้อเพลิง
- (๔) โรงแรมตามกฎหมายว่าด้วยโรงแรม
- (๕) สถานบริการตามกฎหมายว่าด้วยสถานบริการ
- (๖) อาคารอยู่อาศัยประเภทอาคารขนาดใหญ่
- (๗) อาคารพาณิชย์กรรมประเภทอาคารขนาดใหญ่ แต่ไม่หมายความรวมถึงอาคารพาณิชย์กรรมประเภทค้าปลีกค้าส่ง
- (๘) ห้องแถว หรือตึกแถว
- (๙) อาคารชุด หรือหอพัก
- ข้อ ๘ ภายในบริเวณพื้นที่ที่กำหนดตามข้อ ๔ ข้อ ๕ ข้อ ๖ และ ข้อ ๗ ห้ามบุคคลใดตัดแปลง หรือเปลี่ยนการใช้อาคารใด ๆ ให้เป็นอาคารชนิดหรือประเภทที่มีลักษณะต้องห้ามตามที่กำหนดในข้อ ๔ ข้อ ๕ ข้อ ๖ และข้อ ๗
- ข้อ ๙ อาคารที่มีอยู่แล้วในพื้นที่ที่กำหนดตามข้อ ๔ ข้อ ๕ ข้อ ๖ และข้อ ๗ ก่อนหรือในวันที่เทศบัญญัตินี้ใช้บังคับ ให้ได้รับการยกเว้นไม่ต้องปฏิบัติตามเทศบัญญัตินี้ แต่ห้ามตัดแปลงหรือเปลี่ยนการใช้อาคารดังกล่าวให้เป็นอาคารชนิดหรือประเภทที่มีลักษณะต้องห้ามตามที่กำหนดในข้อ ๔ ข้อ ๕ ข้อ ๖ และข้อ ๗
- ข้อ ๑๐ อาคารที่ได้รับใบอนุญาต หรือใบรับแจ้งการก่อสร้าง ตัดแปลง หรือเปลี่ยนการใช้ตามกฎหมายว่าด้วยการควบคุมอาคาร หรือที่ได้รับอนุญาตตามกฎหมายเฉพาะว่าด้วยกิจการนั้น ก่อนวันที่

เทศบัญญัตินี้ใช้บังคับ และยกก่อสร้าง ดัดแปลง หรือเปลี่ยนการใช้ไม่แล้วเสร็จ ให้ได้รับยกเว้นไม่ต้องปฏิบัติตามเทศบัญญัตินี้ แต่จะขอเปลี่ยนแปลงการอนุญาตหรือการแจ้งให้เป็นการขัดต่อเทศบัญญัตินี้ไม่ได้

ข้อ ๑๑ ให้นายกเทศมนตรีตำบลตาตทองรักษาการตามเทศบัญญัตินี้

ประกาศ ณ วันที่ ๒๘ พฤศจิกายน พ.ศ. ๒๕๕๕


พิชิต เจริญผล

ปลัดเทศบาลตำบลตาตทอง ปฏิบัติหน้าที่

นายกเทศมนตรีตำบลตาตทอง

แผนที่ท้ายเทศบัญญัติเทศบาลตำบลตาตทอง  
 เรื่อง กำหนดบริเวณห้ามก่อสร้าง คัดแปลง หรือเปลี่ยนแปลงใช้อาคารบางชนิด หรือบางประเภท  
 ในพื้นที่บางส่วนของเขตเทศบาลตำบลตาตทอง อำเภอเมืองยโสธร จังหวัดยโสธร  
 พ.ศ. ๒๕๕๕

มาตราส่วน 1:50,000  
 0 0.5 1 2 กิโลเมตร

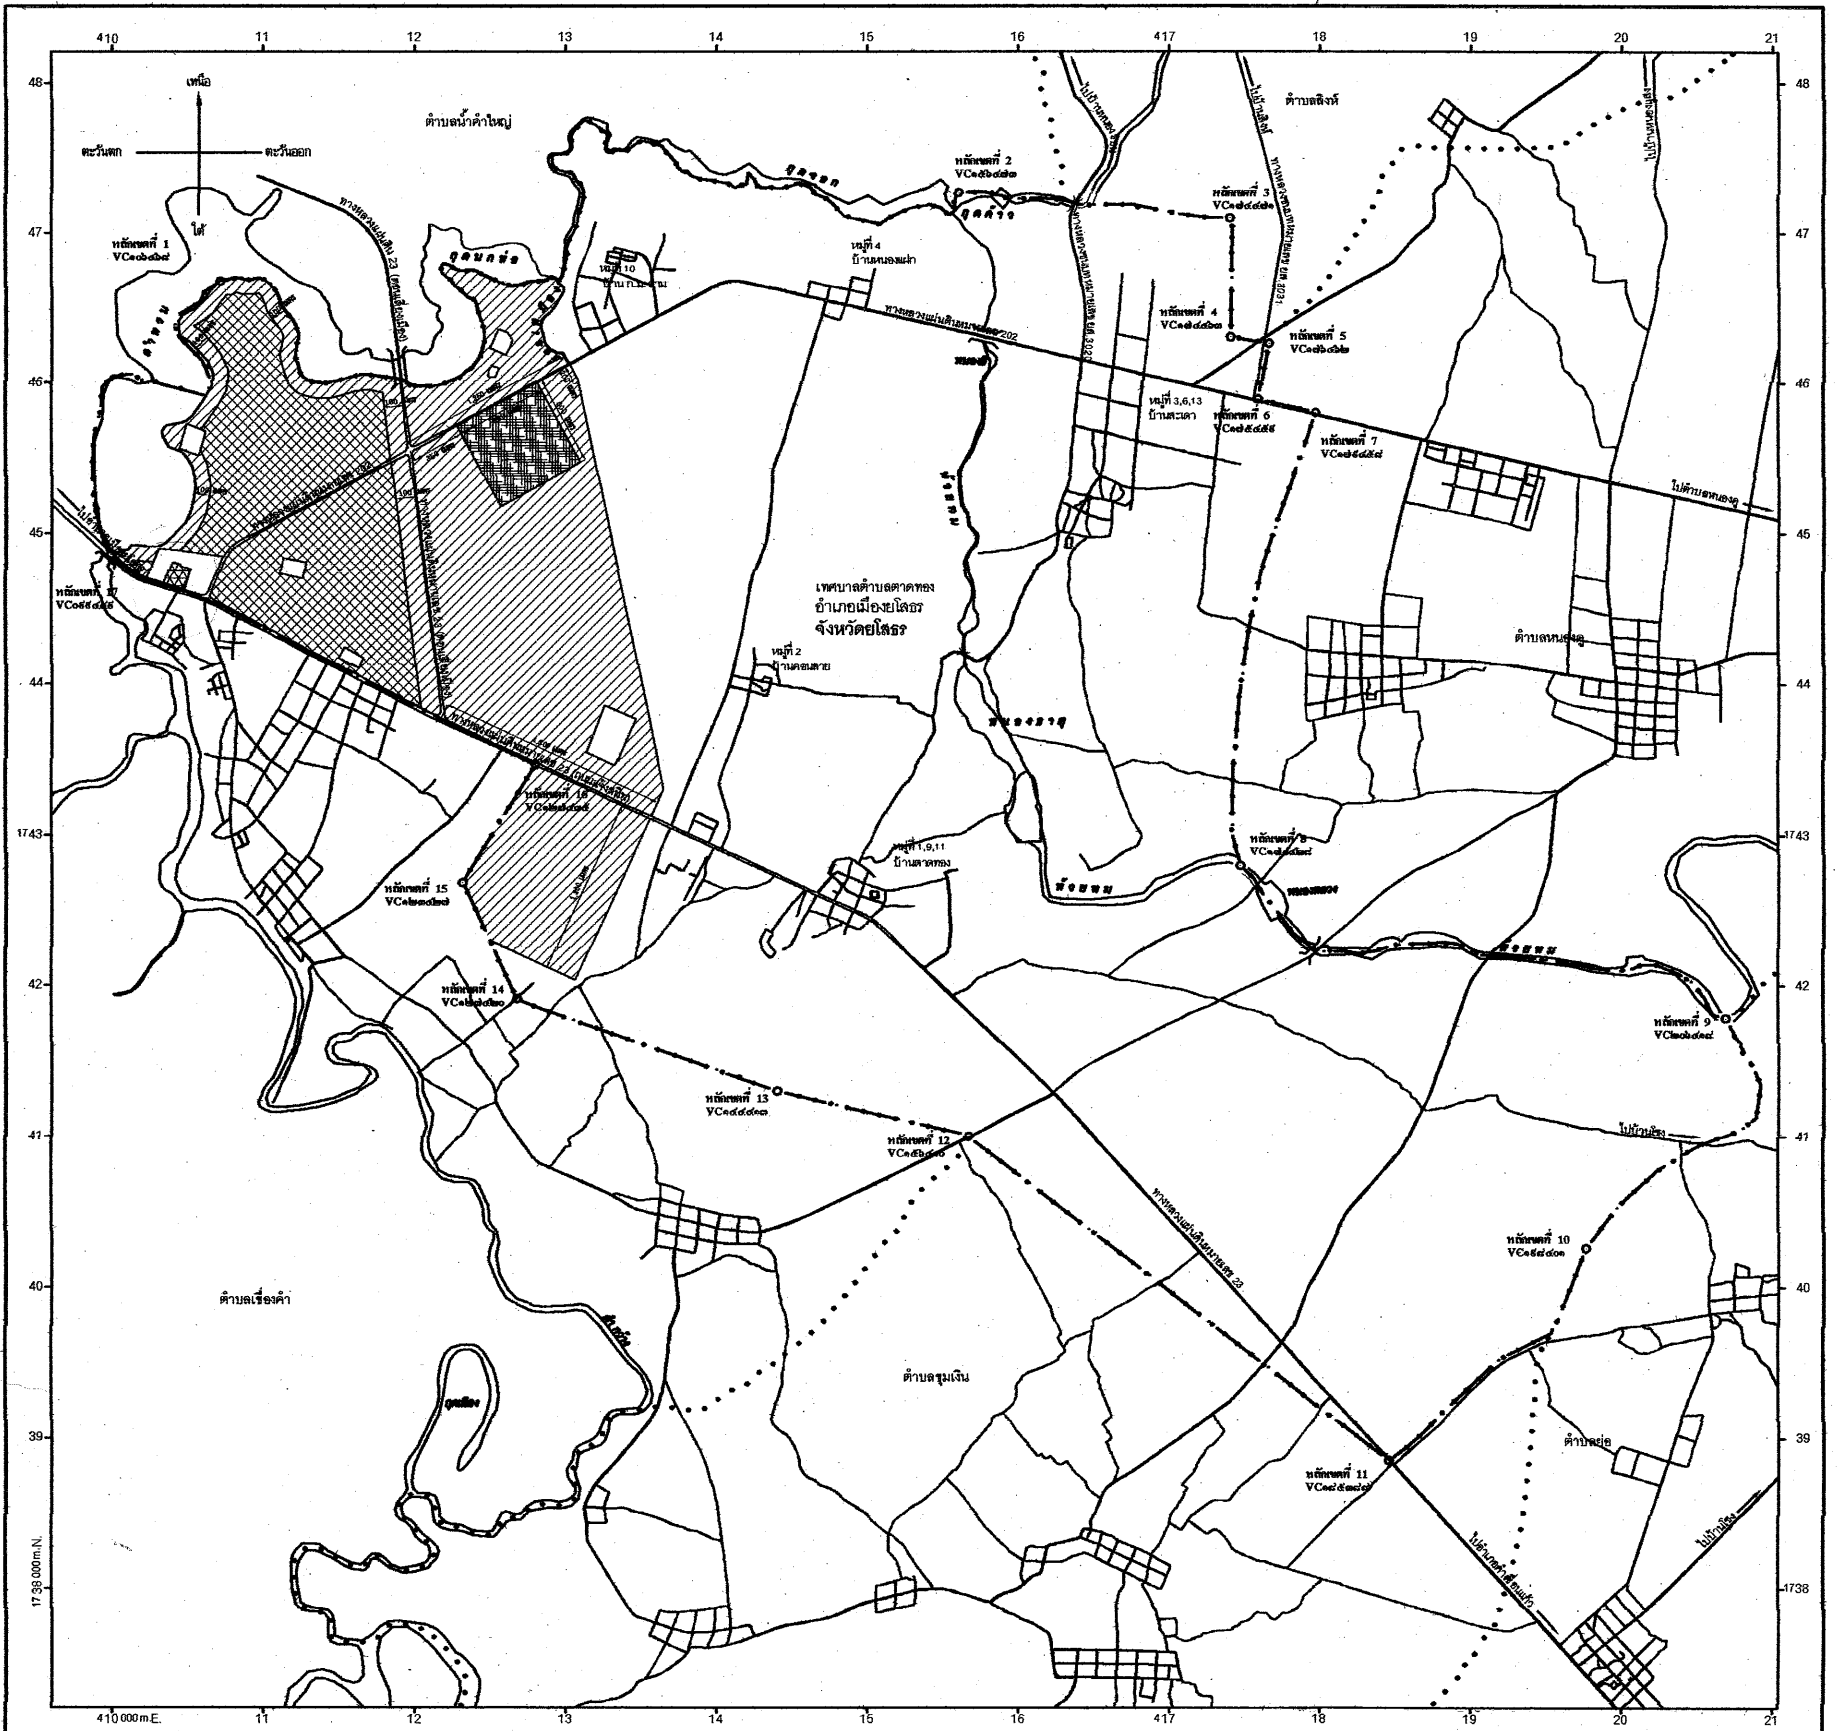

เครื่องหมาย

- เขตจังหวัด
- เขตอำเภอ
- ..... เขตตำบล เขตองค์การบริหารส่วนตำบล
- |— เขตเทศบาล
- ||| สะพาน
- ~ ~ ~ แม่น้ำ คลอง ห้วย
- o o o ข้างเก็บน้ำ หนอง บึง

- 1. [Hatched pattern 1] บริเวณที่ 1
- 2. [Hatched pattern 2] บริเวณที่ 2
- 3. [Hatched pattern 3] บริเวณที่ 3
- 4. [Hatched pattern 4] บริเวณที่ 4

*Jusay*  
 (นายประเสริฐ ชูรัตน์)  
 ผู้อำนวยการกองช่าง

*J*  
 (นายพิชิต เจริญผล)  
 ปลัดเทศบาลตำบลตาตทอง ปฏิบัติหน้าที่  
 นายกเทศมนตรีตำบลตาตทอง



ลำดับ ที่	ประเภทหรือชนิดของโรงงาน	บริเวณที่ ๑			บริเวณที่ ๒			บริเวณที่ ๓			บริเวณที่ ๔		
		โรงงานจำพวกที่			โรงงานจำพวกที่			โรงงานจำพวกที่			โรงงานจำพวกที่		
		๑	๒	๓	๑	๒	๓	๑	๒	๓	๑	๒	๓
๒๐	โรงงานประกอบกิจการเกี่ยวกับน้ำดื่ม เครื่องดื่มที่ไม่มีแอลกอฮอล์ น้ำอัดลม หรือน้ำแร่ อย่างใดอย่างหนึ่ง หรือหลายอย่าง ดังต่อไปนี้ (๑) การทำน้ำดื่ม							ได้	ได้				
๒๖	โรงงานประกอบกิจการเกี่ยวกับเชือก ตาข่าย แห หรืออวน อย่างใดอย่างหนึ่ง หรือหลายอย่าง ดังต่อไปนี้ (๒) การซ่อมแซมตาข่าย แห หรืออวนและรวมถึงชิ้นส่วนหรืออุปกรณ์ของผลิตภัณฑ์ดังกล่าว							ได้	ได้		ได้		
๓๔	โรงงานประกอบกิจการเกี่ยวกับไม้ อย่างใดอย่างหนึ่งหรือหลายอย่าง ดังต่อไปนี้ (๑) การเลื่อย ไส ซอย เชาะร่อง หรือการแปรรูปไม้ด้วยวิธีอื่นที่คล้ายคลึงกัน										ได้		
	(๒) การทำวงกบ ขอบประตู ขอบหน้าต่าง บานหน้าต่าง บานประตู หรือส่วนประกอบที่ทำด้วยไม้ของอาคาร										ได้		
๓๗	โรงงานทำเครื่องเรือนหรือเครื่องตกแต่งภายในอาคารจากไม้ แก้ว ยาง หรือโลหะอื่น ซึ่งมีใช้เครื่องเรือนหรือเครื่องตกแต่งภายในอาคาร จากพลาสติกอัดเข้ารูป และรวมถึงชิ้นส่วนของผลิตภัณฑ์ดังกล่าว										ได้		
๔๑	โรงงานประกอบกิจการเกี่ยวกับ (๑) การพิมพ์ การทำแฟ้มเก็บเอกสาร การเย็บเล่ม ทำปก หรือตกแต่งสิ่งพิมพ์					ได้		ได้	ได้				
๖๑	โรงงานดัดแปลงหรือซ่อมแซมเครื่องมือ หรือเครื่องใช้ที่ทำด้วยเหล็ก หรือเหล็กกล้า และรวมถึงชิ้นประกอบหรืออุปกรณ์ของเครื่องมือหรือเครื่องใช้ดังกล่าว							ได้	ได้				
๖๒	โรงงานผลิต ตกแต่ง ดัดแปลง หรือซ่อมแซมเครื่องเรือน หรือเครื่องตกแต่งภายในอาคารที่ทำจากโลหะ หรือโลหะเป็นส่วนใหญ่และรวมถึงชิ้นประกอบ หรืออุปกรณ์ของเครื่องเรือนหรือเครื่องตกแต่งดังกล่าว							ได้	ได้				



ลำดับ ที่	ประเภทหรือชนิดของโรงงาน	บริเวณที่ ๑			บริเวณที่ ๒			บริเวณที่ ๓			บริเวณที่ ๔		
		โรงงานจำพวกที่			โรงงานจำพวกที่			โรงงานจำพวกที่			โรงงานจำพวกที่		
		๑	๒	๓	๑	๒	๓	๑	๒	๓	๑	๒	๓
๖๓	โรงงานประกอบกิจการเกี่ยวกับผลิตภัณฑ์โลหะสำหรับใช้ในการก่อสร้าง หรือติดตั้งอย่างใดอย่างหนึ่งหรือหลายอย่าง ดังต่อไปนี้ (๒) การทำส่วนประกอบสำหรับใช้ในการก่อสร้างอาคาร							ได้	ได้				
๖๔	โรงงานประกอบกิจการเกี่ยวกับผลิตภัณฑ์โลหะอย่างใดอย่างหนึ่ง หรือหลายอย่าง ดังต่อไปนี้ (๑๓) การกลึง เจาะ คิวาน กัด ไส เจียน หรือเชื่อมโลหะทั่วไป								ได้				
๖๖	โรงงานดัดแปลงหรือซ่อมแซมเครื่องจักรสำหรับใช้ในการกลึงกรรมหรือการเลี้ยงสัตว์และรวมถึงส่วนประกอบหรืออุปกรณ์ของเครื่องจักรดังกล่าว							ได้	ได้		ได้		
๖๙	โรงงานดัดแปลง หรือซ่อมแซมเครื่องคำนวณ เครื่องทำบัญชี เครื่องจักรสำหรับระบบบัตรเจาะ เครื่องจักรสำหรับใช้ในการคำนวณชนิดดิจิทัล หรือชนิดอนาล็อก หรือเครื่องอิเล็กทรอนิกส์ สำหรับปฏิบัติกับข้อมูลที่เกี่ยวข้องกัน หรืออุปกรณ์ (Digital or Analog Computers or Associated Electronic Data Processing Equipment or Accessories) เครื่องรวมราคาของขาย (Cash Registers) เครื่องพิมพ์ดีด เครื่องซึ่งมีไข เครื่องซึ่งใช้ในห้องทดลองวิทยาศาสตร์ เครื่องอัดสำเนาซึ่งมีไข เครื่องอัดสำเนาด้วยการถ่ายภาพ และรวมถึงส่วนประกอบหรืออุปกรณ์ของผลิตภัณฑ์ดังกล่าว				ได้			ได้	ได้				
๗๐	โรงงานดัดแปลง หรือซ่อมแซมเครื่องสูบน้ำ เครื่องอัดอากาศ หรือก๊าซ เครื่องเป่าลม เครื่องปรับหรือถ่ายเทอากาศ เครื่องโปรยน้ำดับไฟ ตู้เย็น หรือเครื่องประกอบตู้เย็น เครื่องขายสินค้าอัตโนมัติ เครื่องล้าง ชัก ชักแห้ง หรือรีดผ้า เครื่องเย็บ เครื่องส่งกำลังกล เครื่องยก บันจัน ลิฟต์ บันไดเลื่อน รถบรรทุก รถแทรกเตอร์ รถพ่วงสำหรับใช้ในการอุตสาหกรรม รถยกซ้อนของ (Stackers) เตาไฟ หรือเตาอบสำหรับใช้ในการอุตสาหกรรม หรือสำหรับใช้ในบ้าน แต่ผลิตภัณฑ์นั้นต้องไม่ใช่พลังงานไฟฟ้า และรวมถึงส่วนประกอบหรืออุปกรณ์ของผลิตภัณฑ์ดังกล่าว				ได้			ได้	ได้				



ลำดับ ที่	ประเภทหรือชนิดของโรงงาน	บริเวณที่ ๑			บริเวณที่ ๒			บริเวณที่ ๓			บริเวณที่ ๔		
		โรงงานจำพวกที่			โรงงานจำพวกที่			โรงงานจำพวกที่			โรงงานจำพวกที่		
		๑	๒	๓	๑	๒	๓	๑	๒	๓	๑	๒	๓
๘๗	โรงงานประกอบกิจการเกี่ยวกับ เครื่องเล่น เครื่องมือ หรือเครื่องใช้ที่มีได้ระบุไว้ในลำดับอื่น อย่างไม่อย่างหนึ่ง หรือหลายอย่าง ดังต่อไปนี้ (๕) การทำป้าย ตรา เครื่องหมาย ป้ายติดของ หรือเครื่องโฆษณาสินค้า ตราโลหะ หรือยางแม่พิมพ์หลายผล (Stencils)												
๘๘	โรงงานจัดหาน้ำ ทำน้ำให้บริสุทธิ์ หรือจำหน่ายน้ำไปยังอาคาร หรือโรงงานอุตสาหกรรม												
๘๙	โรงงานห้องเย็น												
๙๐	โรงงานซ่อมรองเท้า หรือเครื่องหนัง												
๙๑	โรงงานซ่อมเครื่องมือไฟฟ้า หรือเครื่องใช้ไฟฟ้า สำหรับใช้ในบ้าน หรือใช้ประจำตัว												
๙๒	โรงงานประกอบกิจการเกี่ยวกับยานที่ขับเคลื่อนด้วยเครื่องยนต์ รถพ่วง จักรยานสามล้อ จักรยานสองล้อ หรือส่วนประกอบของ ยานดังกล่าว อย่างไม่อย่างหนึ่ง หรือหลายอย่าง ดังต่อไปนี้ (๑) การซ่อมแซมยานที่ขับเคลื่อนด้วยเครื่องยนต์ หรือส่วนประกอบของยานดังกล่าว												
๙๓	(๒) การซ่อมแซมรถพ่วง จักรยานสามล้อ จักรยานสองล้อ หรือส่วนประกอบของยานดังกล่าว												
๙๔	(๓) การฟันสีกันสนิม ยานที่ขับเคลื่อนด้วยเครื่องยนต์												
๙๕	(๔) การล้างหรืออัดฉีดยานที่ขับเคลื่อนด้วยเครื่องยนต์												
๙๖	โรงงานซ่อมนาฬิกา เครื่องวัดเวลา หรือเครื่องประดับที่ทำด้วย เพชร พลอย ทองคำ ทองขาว เงิน นาก หรืออัญมณี												
๙๗	โรงงานซ่อมผลิตภัณฑ์ที่มีได้ระบุการซ่อมไว้ในลำดับใด												
๙๘	โรงงานซักรีด ซักแห้ง ซักฟอก รีด อัด หรือย้อมผ้า เครื่องนุ่งห่ม หรือขนสัตว์ (ไม่มีการฟอกย้อม)												

หมายเหตุ

ลำดับที่

หมายถึง

ลำดับที่ตามกฎหมายว่าด้วยโรงงาน

ได้

หมายถึง

สามารถประกอบกิจการโรงงานได้ภายใต้บังคับของกฎหมายว่าด้วยโรงงาน

โรงงานจำพวกที่

หมายถึง

จำพวกโรงงานตามกฎหมายว่าด้วยโรงงาน