

ประกาศคณะกรรมการจัดรูปที่ดินเพื่อพัฒนาพื้นที่ส่วนจังหวัดนครพนม
เรื่อง การให้ความเห็นชอบโครงการจัดรูปที่ดินเพื่อพัฒนาพื้นที่จังหวัดนครพนม
บริเวณหนองกระตี่ อำเภอเมืองนครพนม จังหวัดนครพนม

ด้วยกรมโยธาธิการและผังเมือง ได้เสนอคณะกรรมการจัดรูปที่ดินเพื่อพัฒนาพื้นที่ส่วนจังหวัดนครพนม เพื่อขอความเห็นชอบโครงการจัดรูปที่ดินเพื่อพัฒนาพื้นที่บริเวณหนองกระตี่ อำเภอเมืองนครพนม จังหวัดนครพนม ขนาดพื้นที่ประมาณ ๒๒๓ ไร่ ตามแผนผังแสดงบริเวณพื้นที่โครงการจัดรูปที่ดิน เพื่อพัฒนาพื้นที่บริเวณหนองกระตี่ อำเภอเมืองนครพนม จังหวัดนครพนม ท้ายประกาศนี้ อาศัยอำนาจตามความในมาตรา ๔๗ แห่งพระราชบัญญัติจัดรูปที่ดินเพื่อพัฒนาพื้นที่ พ.ศ. ๒๕๕๗ คณะกรรมการจัดรูปที่ดินเพื่อพัฒนาพื้นที่ส่วนจังหวัดนครพนม ได้พิจารณาและมีมติเห็นชอบโครงการจัดรูปที่ดิน เพื่อพัฒนาพื้นที่ดังกล่าว เมื่อวันที่ ๒๕ สิงหาคม ๒๕๕๗

ประกาศ ณ วันที่ ๑๖ กันยายน พ.ศ. ๒๕๕๗



อดิศักดิ์ เทพอาสน์

ผู้ว่าราชการจังหวัดนครพนม

ประธานคณะกรรมการจัดรูปที่ดินเพื่อพัฒนาพื้นที่ส่วนจังหวัดนครพนม

แผนผังแสดงพื้นที่โครงการจัดรูปที่ดินเพื่อการพัฒนาพื้นที่บริเวณหนองกระดี่
อำเภอเมืองนครพนม จังหวัดนครพนม

มาตราส่วน 1:4,000

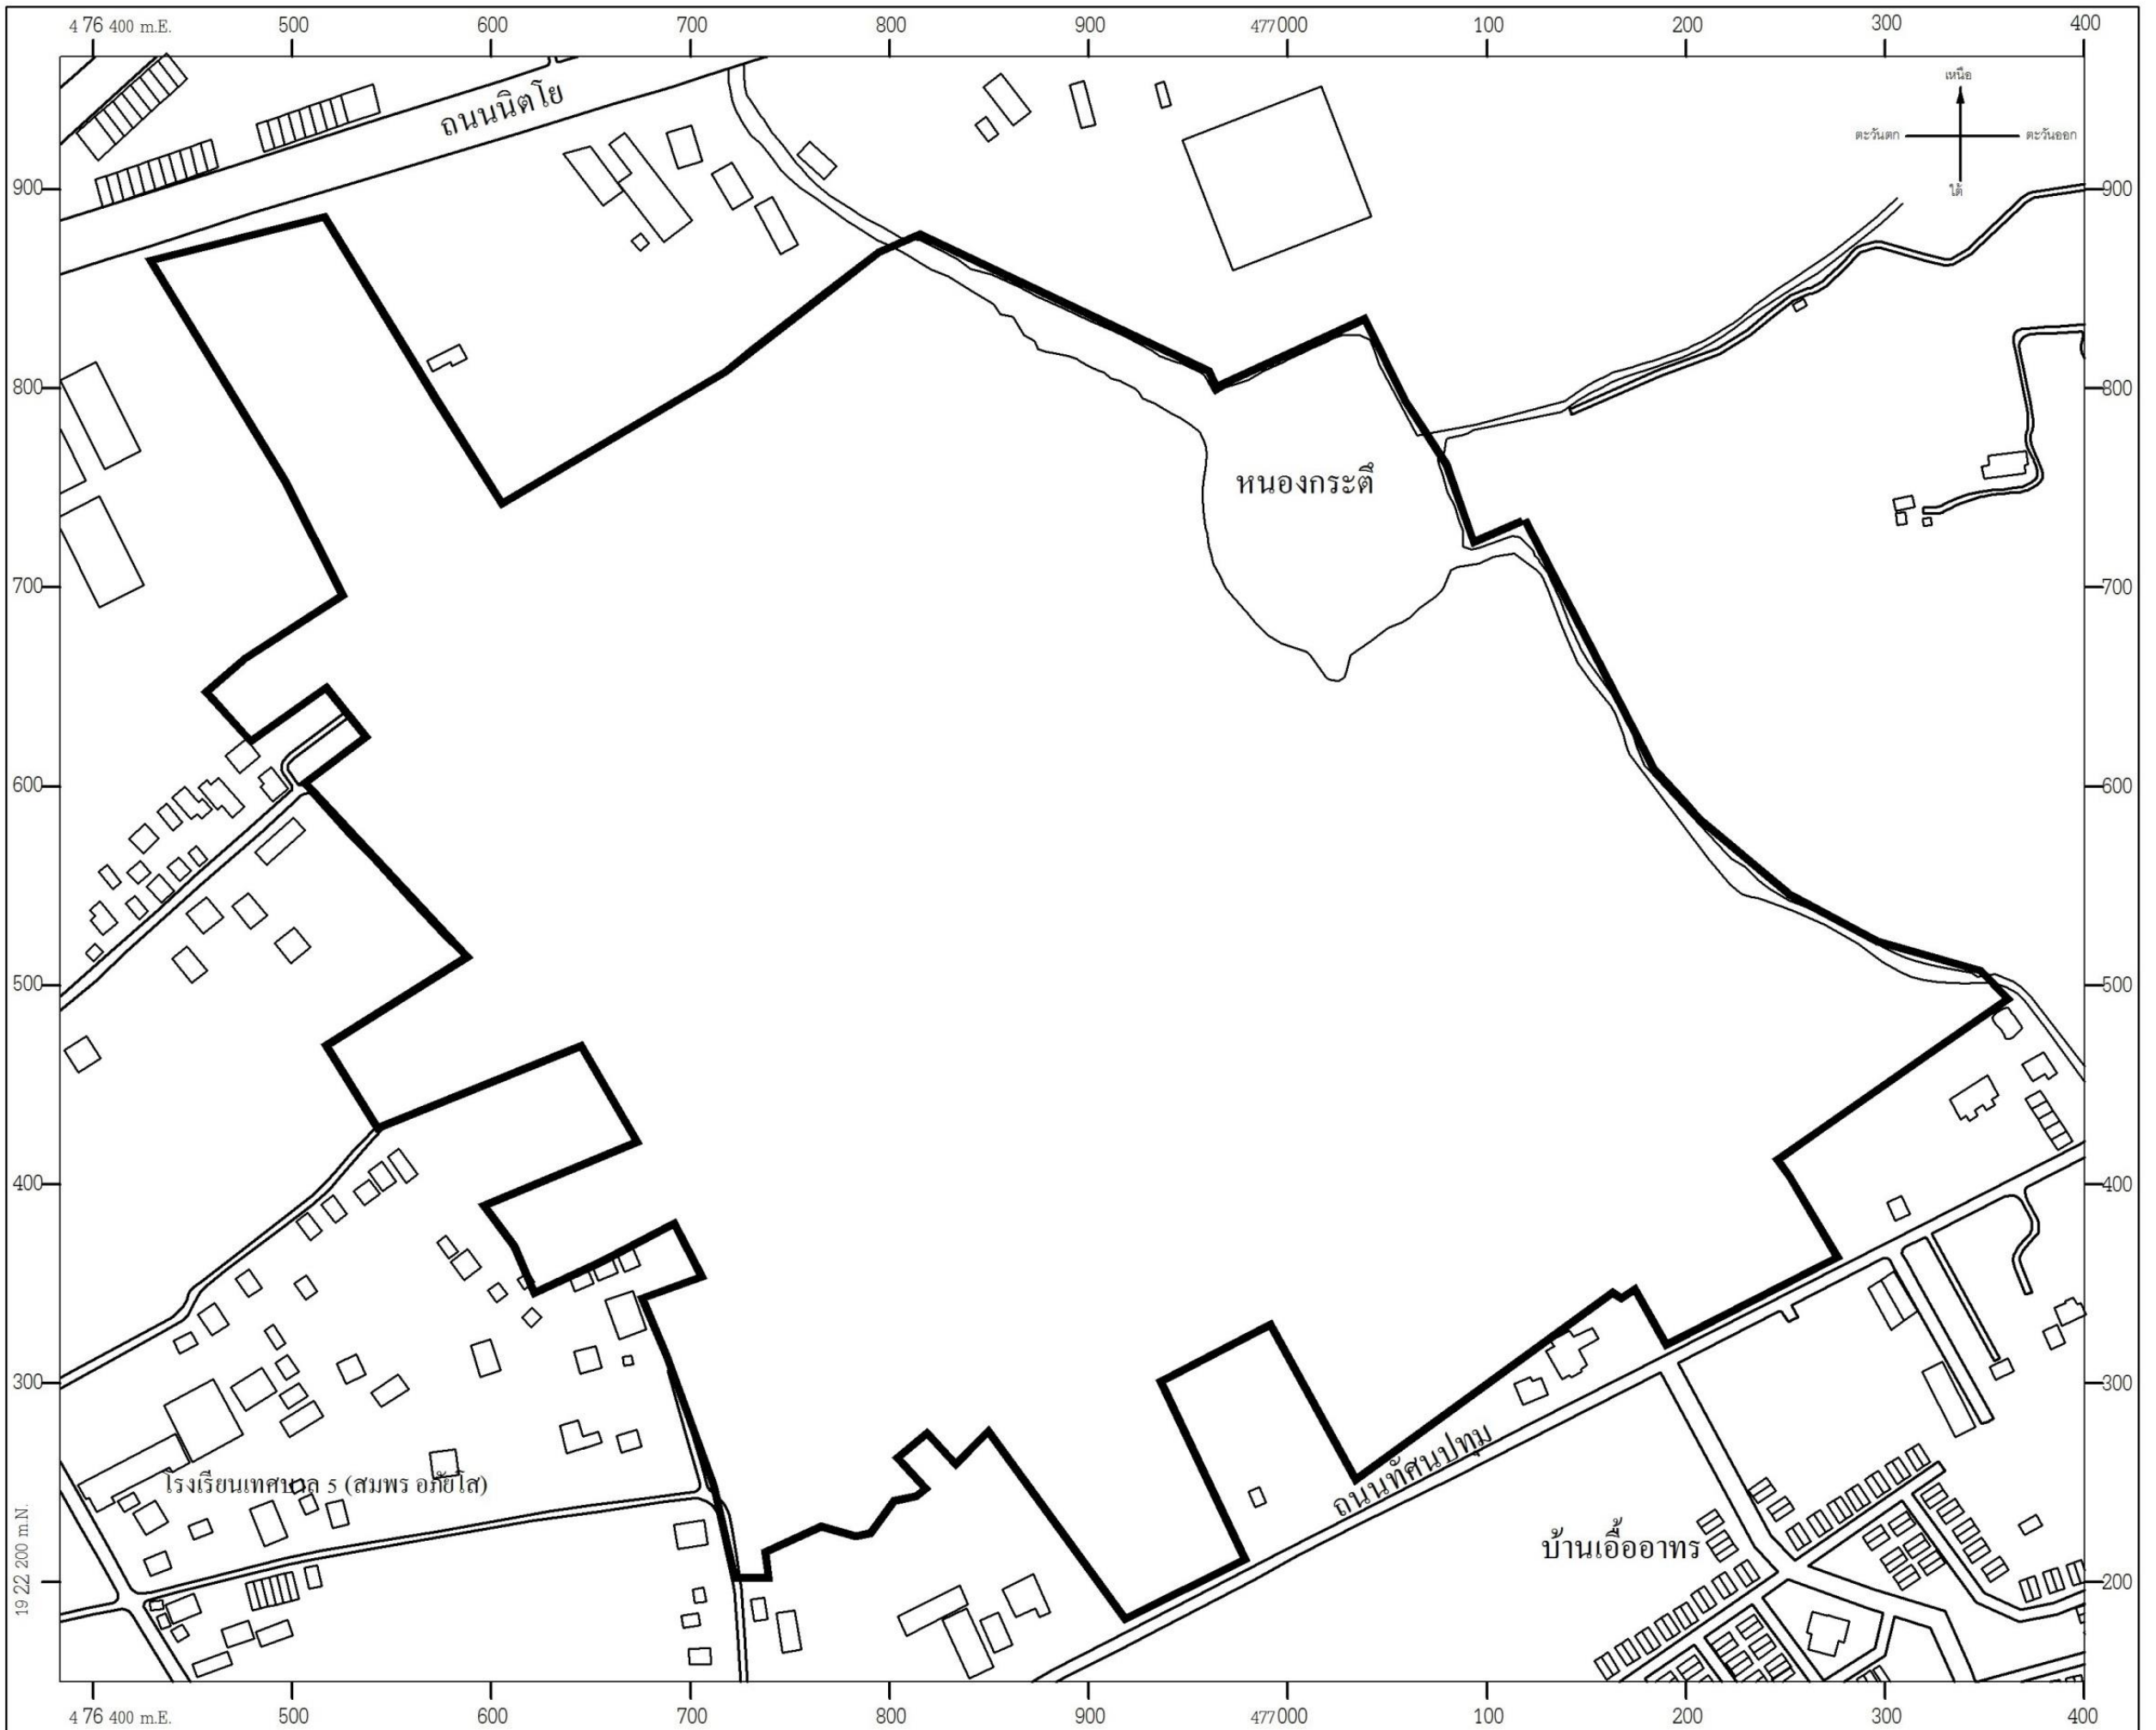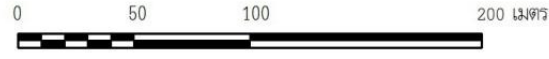

เครื่องหมาย

- แนวเขตโครงการจัดรูปที่ดิน
- ถนนคอนกรีต ถนนลาดยาง
- หนอง บึง
- อาคาร

แผนผังแสดงพื้นที่โครงการจัดรูปที่ดินเพื่อการพัฒนาพื้นที่บริเวณหนองกระดี่
อำเภอเมืองนครพนม จังหวัดนครพนม

(นายสุพจน์ ชสสังห์คำ)
โยธาธิการและผังเมืองจังหวัดนครพนม

(นายอดิศักดิ์ เทพอาสน์)
ผู้ว่าราชการจังหวัดนครพนม