

## ประกาศคณะกรรมการจัดรูปที่ดินเพื่อพัฒนาพื้นที่ส่วนจังหวัดเพชรบูรณ์

เรื่อง การให้ความเห็นชอบโครงการจัดรูปที่ดินเพื่อพัฒนาพื้นที่ บริเวณเคหะชุมชนเพชรบูรณ์

(ระยะที่ ๒)

จังหวัดเพชรบูรณ์

ด้วยกรมโยธาธิการและผังเมือง ได้เสนอคณะกรรมการจัดรูปที่ดินเพื่อพัฒนาพื้นที่ส่วนจังหวัดเพชรบูรณ์ เพื่อขอความเห็นชอบโครงการจัดรูปที่ดินเพื่อพัฒนาพื้นที่ บริเวณเคหะชุมชนเพชรบูรณ์ (ระยะที่ ๒) จังหวัดเพชรบูรณ์ ขนาดพื้นที่ประมาณ ๑๔๖ ไร่ ตามแผนที่แสดงบริเวณพื้นที่โครงการจัดรูปที่ดิน เพื่อพัฒนาพื้นที่ บริเวณเคหะชุมชนเพชรบูรณ์ (ระยะที่ ๒) จังหวัดเพชรบูรณ์ ท้ายประกาศนี้ อาศัยอำนาจ ตามความในมาตรา ๔๗ แห่งพระราชบัญญัติจัดรูปที่ดินเพื่อพัฒนาพื้นที่ พ.ศ. ๒๕๔๗ คณะกรรมการ จัดรูปที่ดินเพื่อพัฒนาพื้นที่ส่วนจังหวัดเพชรบูรณ์ ได้พิจารณาและมีมติเห็นชอบโครงการจัดรูปที่ดิน เพื่อพัฒนาพื้นที่ดังกล่าวแล้ว เมื่อวันที่ ๑๖ กุมภาพันธ์ ๒๕๕๘

จึงประกาศมาให้ทราบโดยทั่วกัน

ประกาศ ณ วันที่ ๑๖ เมษายน พ.ศ. ๒๕๕๘



บัณฑิตย เทวีทิวารักษ์

ผู้ว่าราชการจังหวัดเพชรบูรณ์

ประธานคณะกรรมการจัดรูปที่ดินเพื่อพัฒนาพื้นที่ส่วนจังหวัดเพชรบูรณ์

แผนผังแสดงบริเวณพื้นที่โครงการจัดรูปที่ดินเพื่อพัฒนาพื้นที่  
บริเวณเคหะชุมชนเพชรบูรณ์ (ระยะที่ ๒) จังหวัดเพชรบูรณ์

มาตราส่วน 1 : 4,000

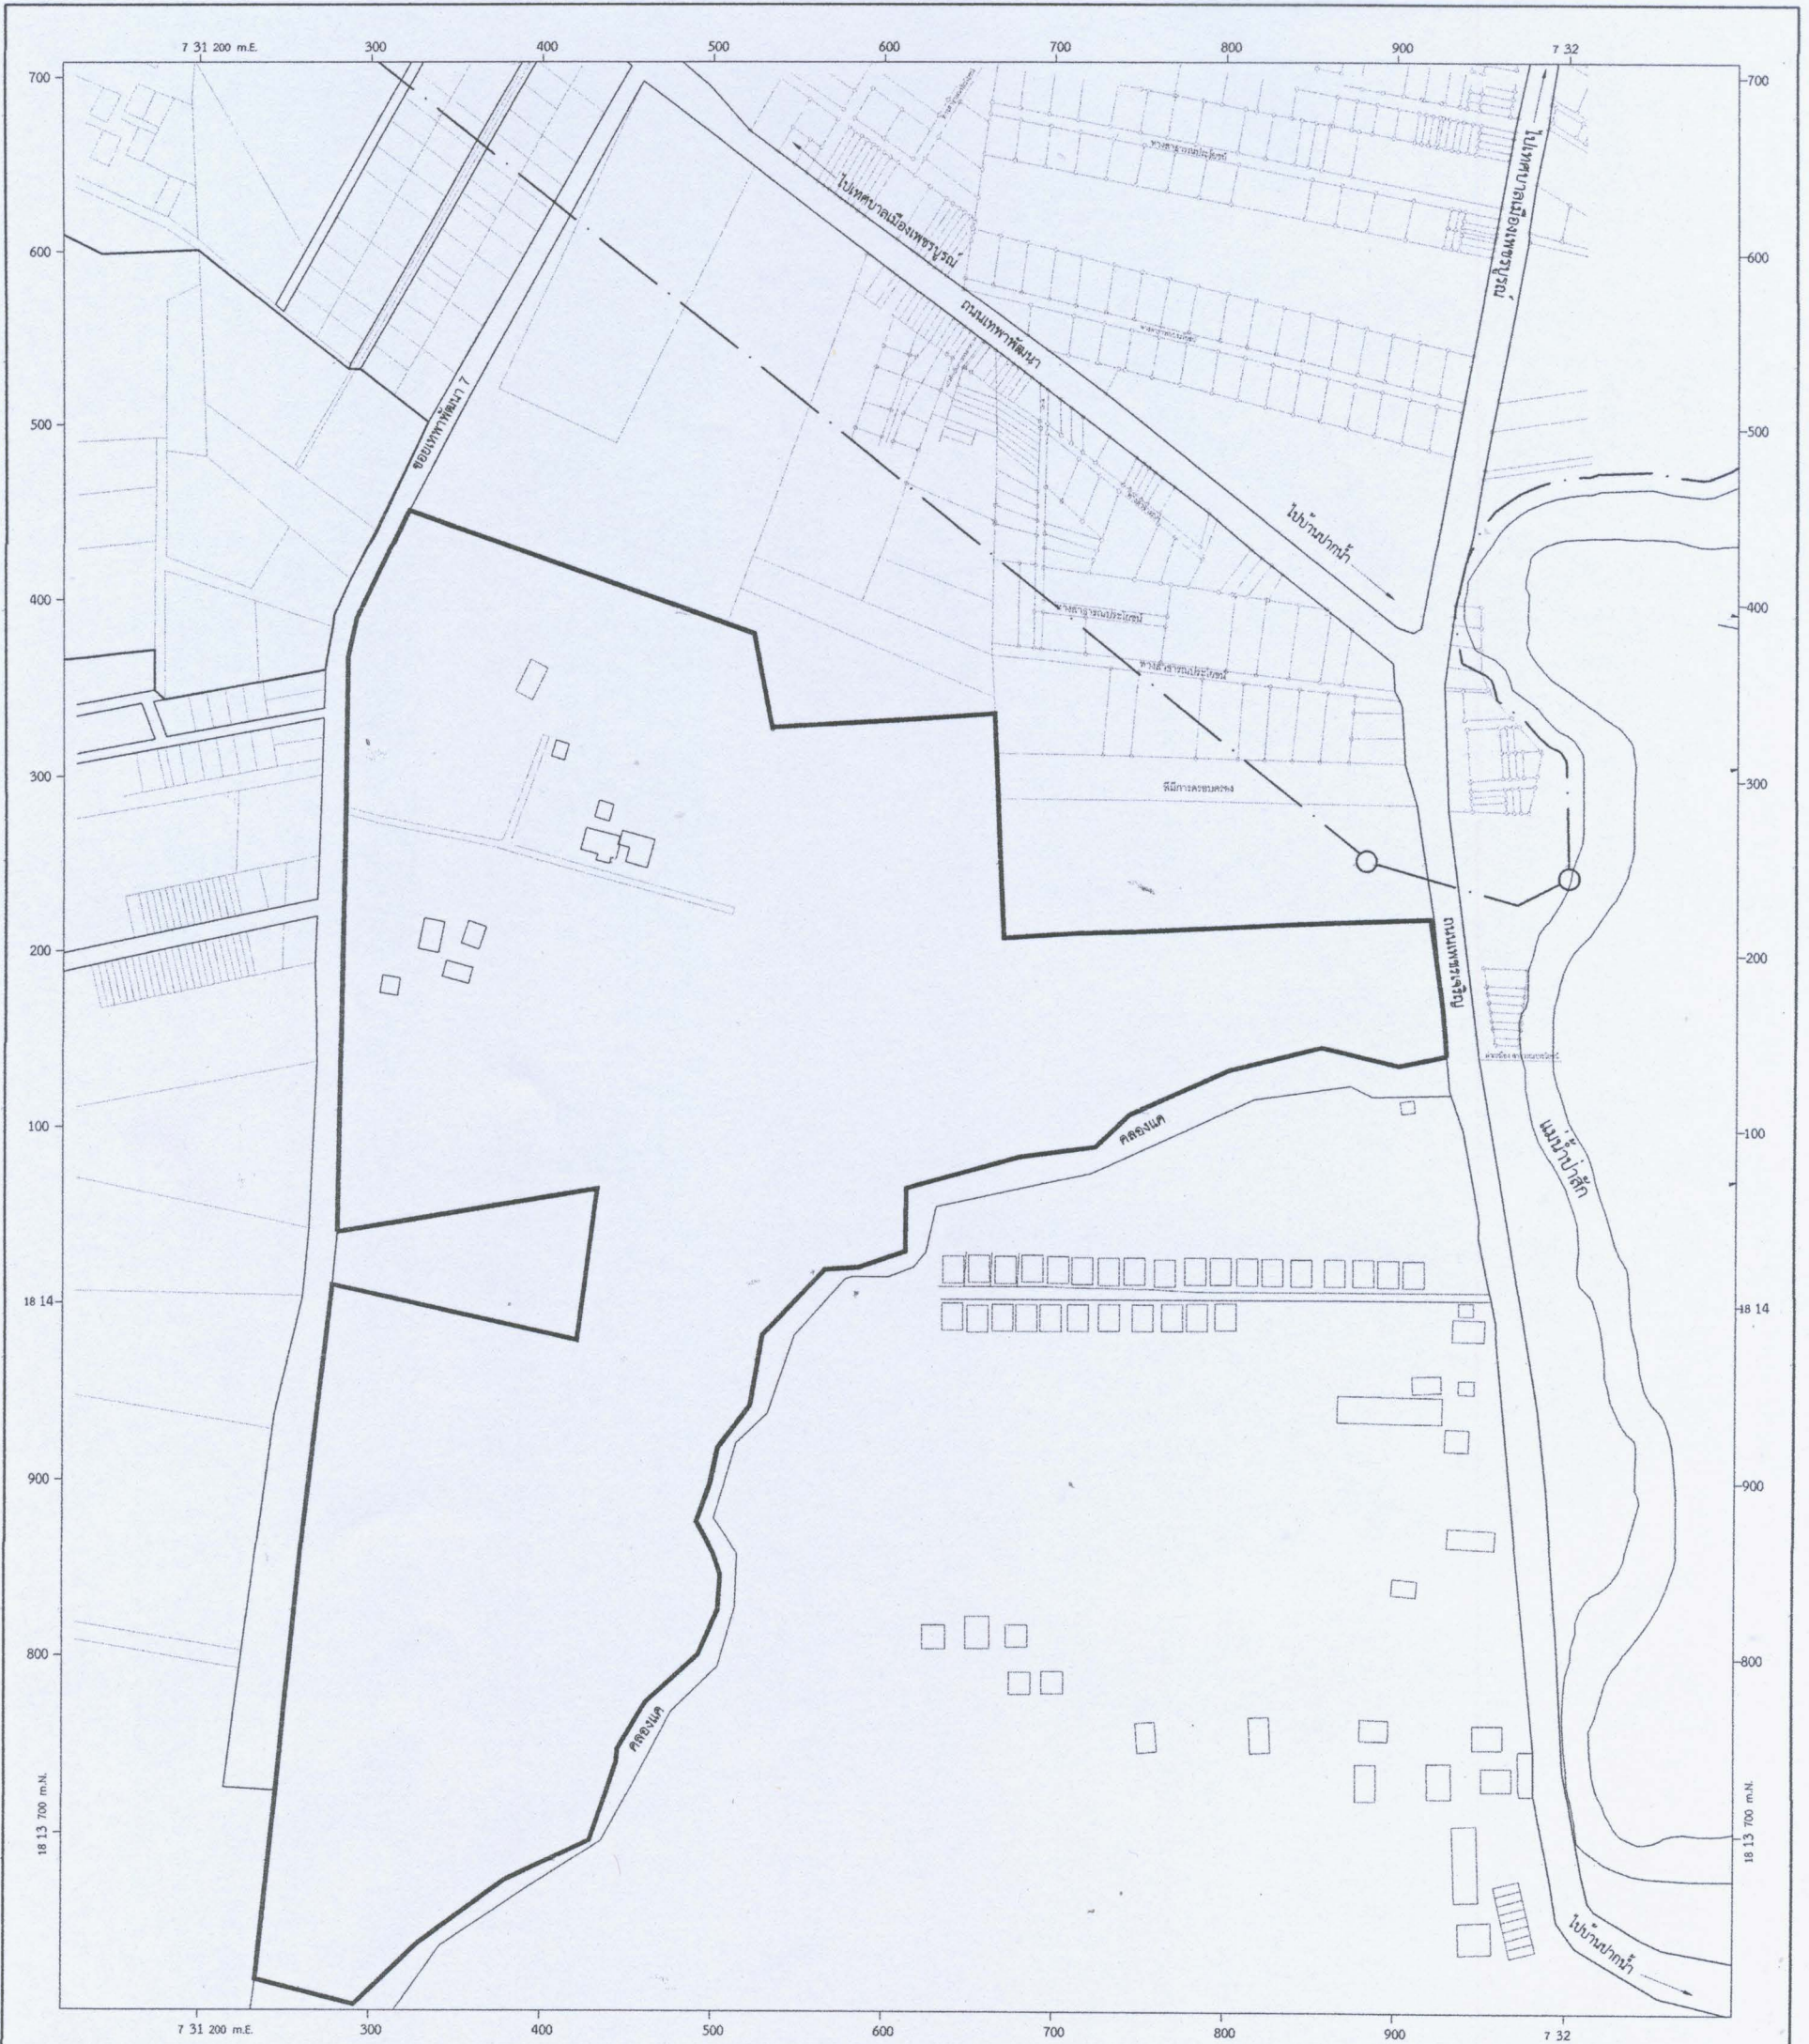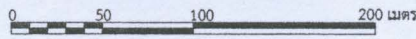

เครื่องหมาย

- แนวขอบเขตโครงการ
- เขตเทศบาล
- ถนนเดิม
- แม่น้ำ คลอง ห้วย
- อาคาร

แผนผังแสดงบริเวณพื้นที่โครงการจัดรูปที่ดินเพื่อพัฒนาพื้นที่  
บริเวณเคหะชุมชนเพชรบูรณ์ (ระยะที่ ๒) จังหวัดเพชรบูรณ์

(นายอติเรก วิชาญคุณชัย)  
โยธาธิการและผังเมืองจังหวัดเพชรบูรณ์

(นายบัณฑิตย์ เทวีทวารักษ์)  
ผู้ว่าราชการจังหวัดเพชรบูรณ์