

ประกาศคณะกรรมการจัดรูปที่ดินเพื่อพัฒนาพื้นที่ส่วนจังหวัดมุกดาหาร  
เรื่อง การให้ความเห็นชอบให้ดำเนินการโครงการจัดรูปที่ดินเพื่อพัฒนาพื้นที่

ด้วยกรมโยธาธิการและผังเมือง กระทรวงมหาดไทย ได้ดำเนินโครงการจัดรูปที่ดินเพื่อพัฒนาพื้นที่บริเวณชุมชนตลาดแคน อำเภอเมืองมุกดาหาร จังหวัดมุกดาหาร ในเขตผังเมืองรวมเมืองมุกดาหาร ขนาดพื้นที่ประมาณ ๓๑๓.๙๙๕ ไร่ ตามแผนที่แสดงเขตโครงการจัดรูปที่ดินเพื่อพัฒนาพื้นที่บริเวณชุมชนตลาดแคนท้ายประกาศนี้ อาศัยอำนาจตามความในมาตรา ๔๗ แห่งพระราชบัญญัติจัดรูปที่ดินเพื่อพัฒนาพื้นที่ พ.ศ. ๒๕๔๗ คณะกรรมการจัดรูปที่ดินเพื่อพัฒนาพื้นที่ส่วนจังหวัดมุกดาหาร ได้พิจารณาแล้วมีมติให้ความเห็นชอบให้ดำเนินการโครงการจัดรูปที่ดินเพื่อพัฒนาพื้นที่ดังกล่าว ทั้งนี้ ตั้งแต่วันที่ ๖ มกราคม พ.ศ. ๒๕๕๗ เป็นต้นไป

ประกาศ ณ วันที่ ๑๒ มกราคม พ.ศ. ๒๕๕๗

สกลสฤษดิ์ บุญประดิษฐ์


ผู้ว่าราชการจังหวัดมุกดาหาร

ประธานกรรมการจัดรูปที่ดินเพื่อพัฒนาพื้นที่ส่วนจังหวัดมุกดาหาร

แผนที่แสดงบริเวณพื้นที่โครงการจัดรูปที่ดินเพื่อพัฒนาพื้นที่  
บริเวณชุมชนตลาดแค่น ตำบลมุกดาหาร อำเภอเมืองมุกดาหาร จังหวัดมุกดาหาร

มาตราส่วน 1 : 6,000

0 100 200 เมตร

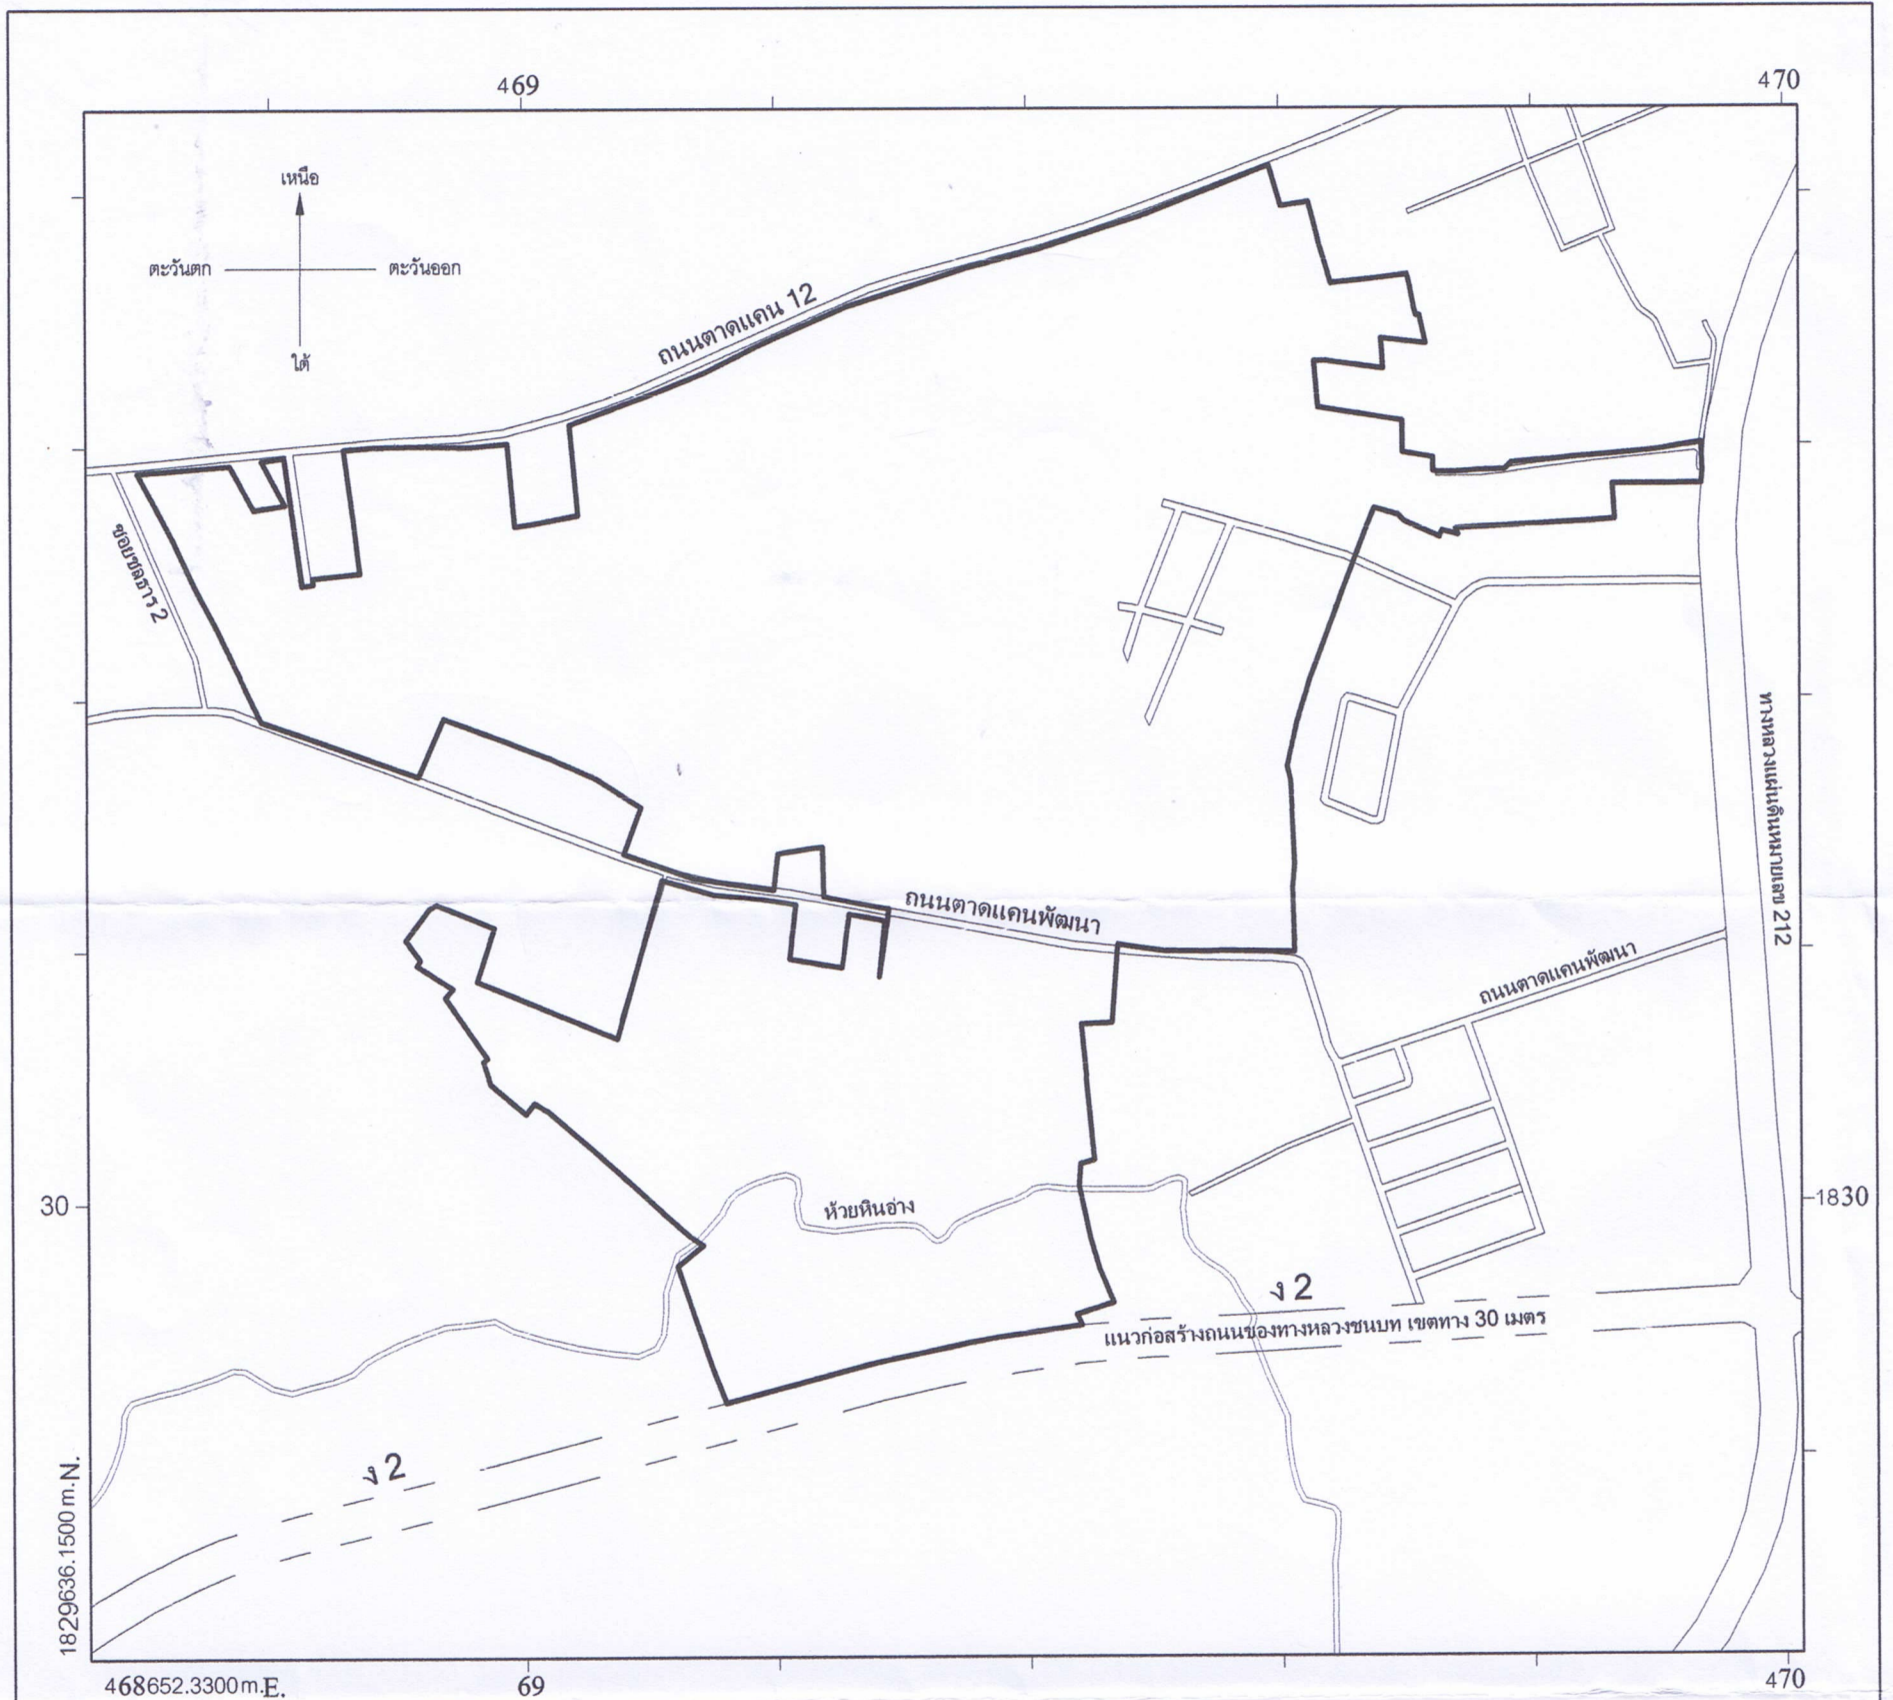

เครื่องหมาย

- ขอบเขตโครงการ
- ทางหลวง ถนน ขยาย
- ถนนโครงการ
- แม่น้ำ คลอง ห้วย

(นายวิรัช เพ็ญดี)  
โยธาธิการและผังเมืองจังหวัดมุกดาหาร

(นายสกลตฤกษ์ บุญประดิษฐ์)  
ผู้ว่าราชการจังหวัดมุกดาหาร

สำนักงานโยธาธิการและผังเมืองจังหวัดมุกดาหาร  
กรมโยธาธิการและผังเมือง กระทรวงมหาดไทย

แผนที่แสดงพื้นที่บริเวณโครงการจัดรูปที่ดินเพื่อการพัฒนาพื้นที่  
ชุมชนตลาดแค่น ตำบลมุกดาหาร อำเภอเมืองมุกดาหาร จังหวัดมุกดาหาร