

ประกาศคณะกรรมการจัดรูปที่ดินเพื่อพัฒนาพื้นที่ส่วนจังหวัดระนอง
เรื่อง การให้ความเห็นชอบโครงการจัดรูปที่ดินเพื่อพัฒนาพื้นที่บริเวณหลังโรงเรียนชาติเฉลิม

ด้วยกรมโยธาธิการและผังเมือง ได้เสนอคณะกรรมการจัดรูปที่ดินเพื่อพัฒนาพื้นที่ส่วนจังหวัดระนอง เพื่อขอความเห็นชอบโครงการจัดรูปที่ดินเพื่อพัฒนาพื้นที่บริเวณหลังโรงเรียนชาติเฉลิม อำเภอเมืองระนอง จังหวัดระนอง ระหว่างถนนชาติเฉลิมกับถนนระนองธานี - ทวีสินค้า และด้านใต้คลองสะพานยูง ตำบลบางนอน อำเภอเมืองระนอง จังหวัดระนอง ขนาดพื้นที่ประมาณ ๒๑๔ - ๐ - ๔ ไร่ ตามแผนที่แสดงเขตโครงการจัดรูปที่ดินเพื่อพัฒนาพื้นที่บริเวณหลังโรงเรียนชาติเฉลิม อำเภอเมืองระนอง จังหวัดระนอง ท้ายประกาศนี้ อาศัยอำนาจตามความในมาตรา ๔๗ แห่งพระราชบัญญัติจัดรูปที่ดินเพื่อพัฒนาพื้นที่ พ.ศ. ๒๕๔๗ คณะกรรมการจัดรูปที่ดินเพื่อพัฒนาพื้นที่ส่วนจังหวัดระนอง ได้พิจารณาและมีมติให้ความเห็นชอบโครงการจัดรูปที่ดินเพื่อพัฒนาพื้นที่ดังกล่าว เมื่อวันที่ ๑๙ กุมภาพันธ์ พ.ศ. ๒๕๕๘

ประกาศ ณ วันที่ ๒๘ กุมภาพันธ์ พ.ศ. ๒๕๕๘



สุรียนต์ กาญจนศิลป์

ผู้ว่าราชการจังหวัดระนอง

ประธานกรรมการจัดรูปที่ดินเพื่อพัฒนาพื้นที่ส่วนจังหวัดระนอง

แผนที่แสดงเขตโครงการจัดรูปที่ดินเพื่อพัฒนาพื้นที่บริเวณหลังโรงเรียนชาติเฉลิม
อำเภอเมืองระนอง จังหวัดระนอง

มาตราส่วน 1:4,000

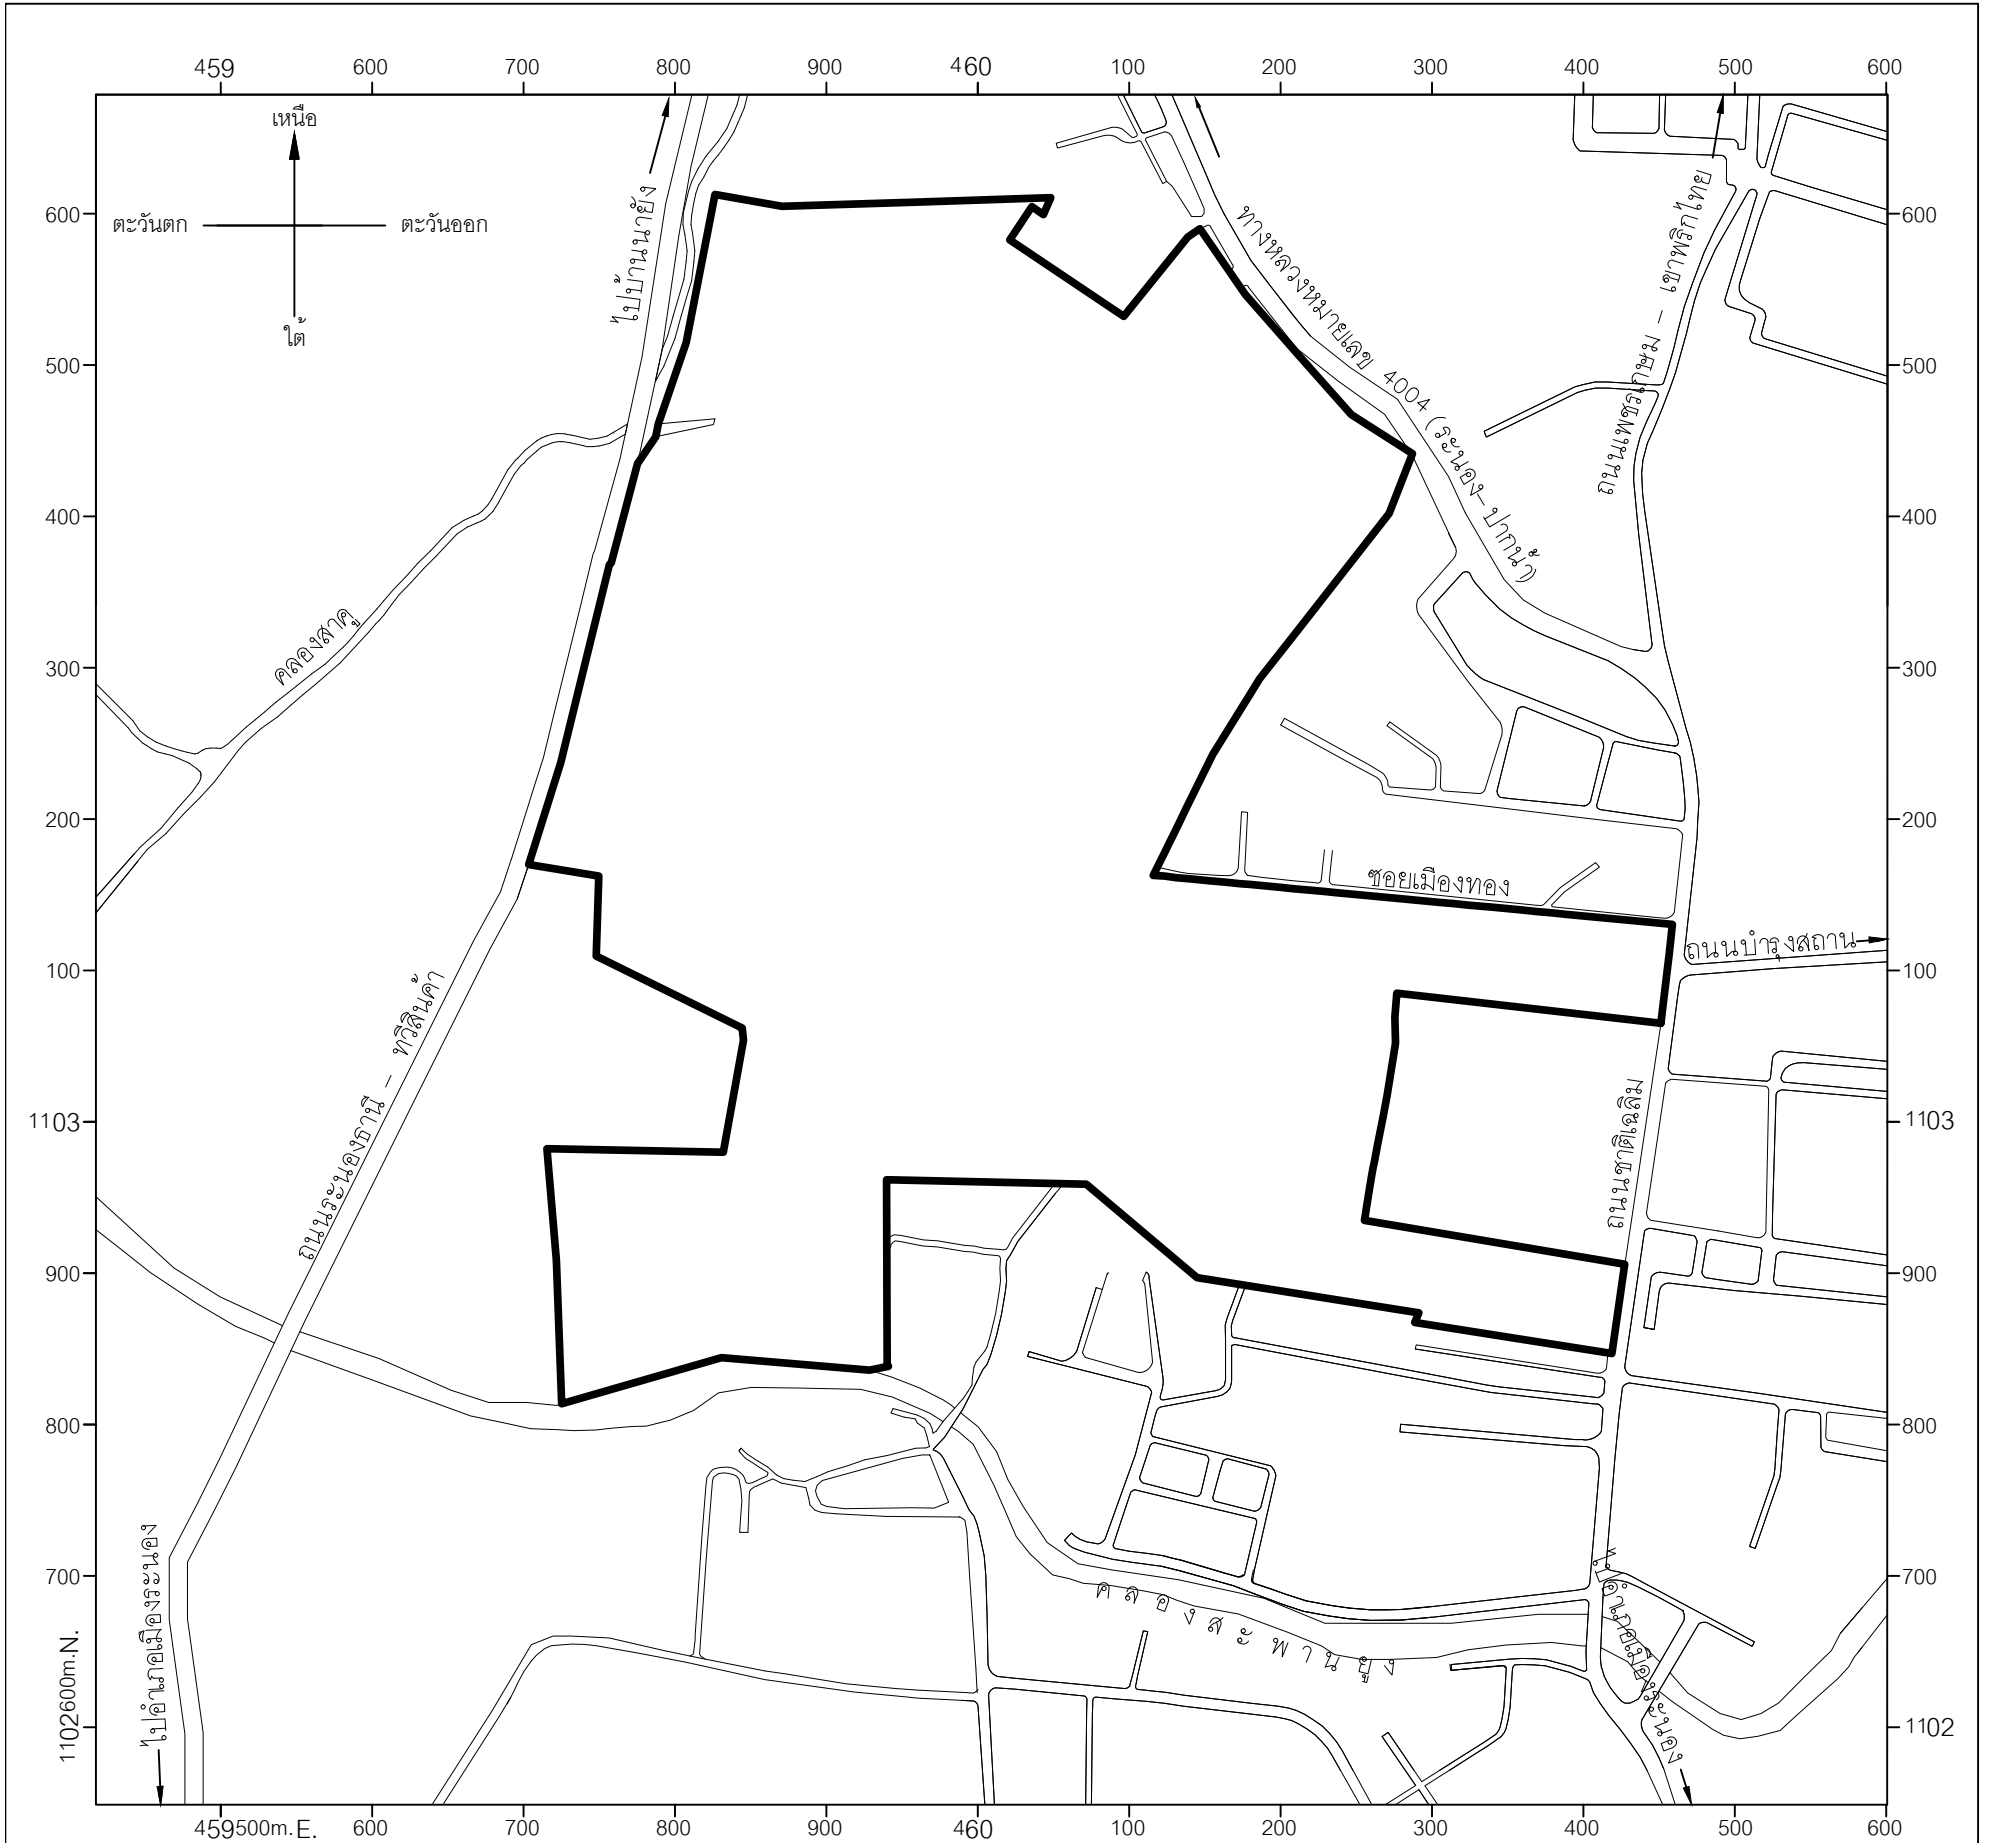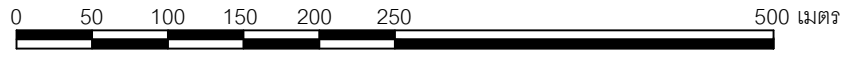

เครื่องหมาย

- แนวเขตโครงการจัดรูปที่ดินเพื่อพัฒนาพื้นที่
- ถนนเดิม
- แม่น้ำ คลอง ห้วย
- ม. เมตร

โครงการจัดรูปที่ดินเพื่อพัฒนาพื้นที่บริเวณหลังโรงเรียนชาติเฉลิม

C. ๑๗

(นายวีระศักดิ์ ฤทธิเดช)

โยธาธิการและผังเมืองจังหวัดระนอง

Signature

(นายสุรียนต์ กาญจนศิลป์)

ผู้ว่าราชการจังหวัดระนอง

ประธานกรรมการจัดรูปที่ดินเพื่อพัฒนาพื้นที่ส่วนจังหวัดระนอง