

ประกาศคณะกรรมการจัดรูปที่ดินเพื่อพัฒนาพื้นที่ส่วนจังหวัดมหาสารคาม
ที่ ๑/๒๕๕๘

เรื่อง การให้ความเห็นชอบโครงการจัดรูปที่ดินเพื่อพัฒนาพื้นที่บริเวณชุมชนศรีมหาสารคาม

ด้วยกรมโยธาธิการและผังเมืองและเทศบาลเมืองมหาสารคาม ได้เสนอคณะกรรมการจัดรูปที่ดินเพื่อพัฒนาพื้นที่ส่วนจังหวัดมหาสารคาม เพื่อขอความเห็นชอบโครงการจัดรูปที่ดินเพื่อพัฒนาพื้นที่บริเวณชุมชนศรีมหาสารคาม ระหว่างซอยศรีสวัสดิ์รัตนโกสินทร์ ๓ ชุมชนศรีมหาสารคาม ตำบลตลาด อำเภอเมืองจังหวัดมหาสารคาม ท้ายประกาศนี้ อาศัยอำนาจตามความในมาตรา ๔๗ แห่งพระราชบัญญัติจัดรูปที่ดินเพื่อพัฒนาพื้นที่ พ.ศ. ๒๕๔๗ คณะกรรมการจัดรูปที่ดินเพื่อพัฒนาพื้นที่ส่วนจังหวัดมหาสารคาม ได้พิจารณาและมีมติให้ความเห็นชอบโครงการจัดรูปที่ดินเพื่อพัฒนาพื้นที่ดังกล่าว เมื่อวันที่ ๒๖ มกราคม ๒๕๕๘

ประกาศ ณ วันที่ ๑๐ มีนาคม พ.ศ. ๒๕๕๘


ชยาวัธ จันทร์

ผู้ว่าราชการจังหวัดมหาสารคาม

ประธานคณะกรรมการจัดรูปที่ดินเพื่อพัฒนาพื้นที่ส่วนจังหวัดมหาสารคาม

แผนที่แสดงเขตโครงการจัดรูปที่ดินเพื่อพัฒนาพื้นที่จังหวัดมหาสารคาม
อำเภอเมืองมหาสารคาม จังหวัดมหาสารคาม

มาตราส่วน 1:5,000

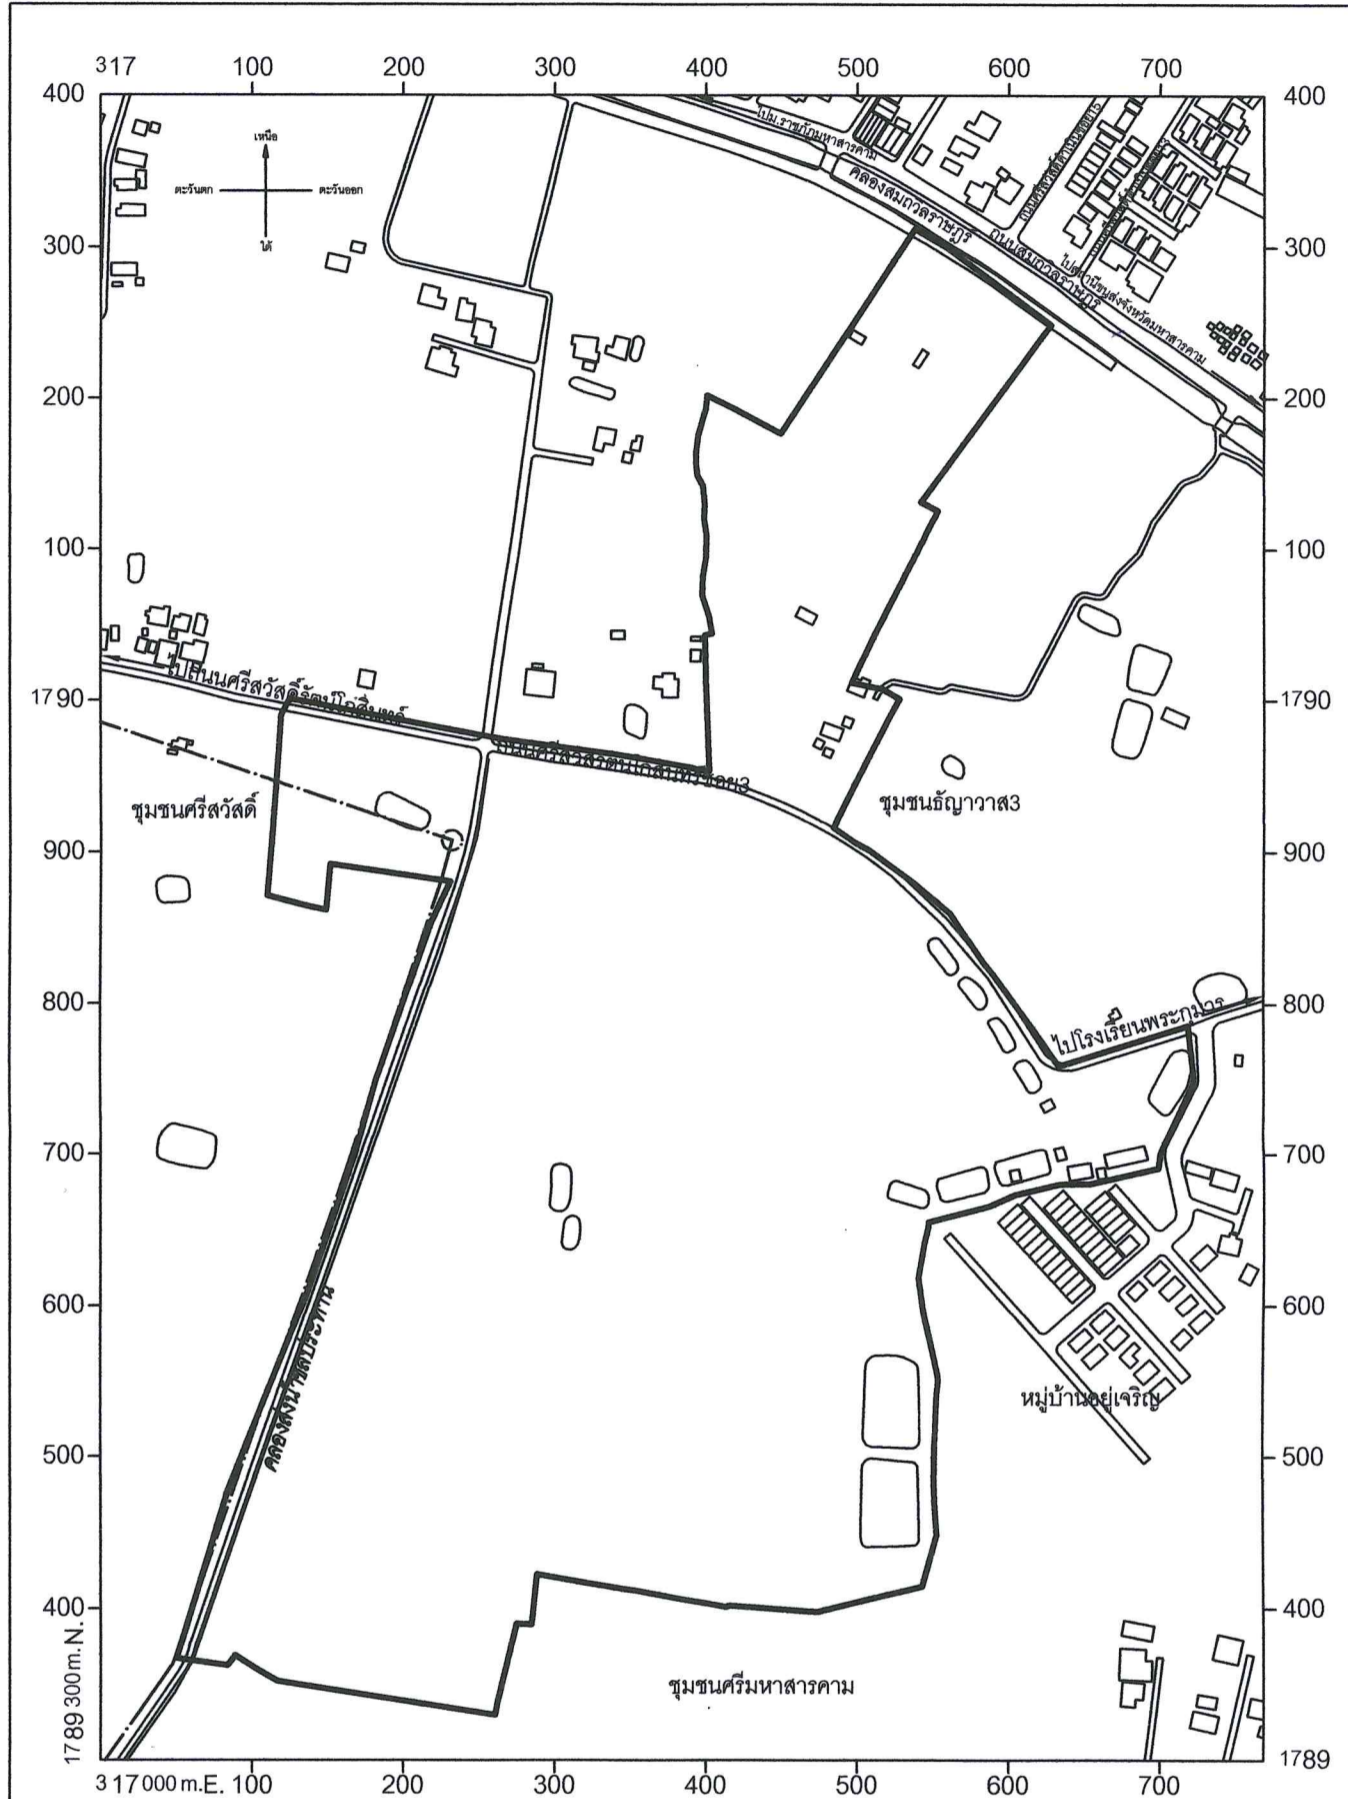

- เครื่องหมาย**
- แนวโครงการจัดรูปที่ดินเพื่อพัฒนาพื้นที่
 - เขตเทศบาล
 - ถนนเดิม
 - คลอง
 - คลองส่งน้ำ
 - หนอง บึง
 - อาคาร

แผนที่โครงการจัดรูปที่ดินเพื่อพัฒนาพื้นที่จังหวัดมหาสารคาม

Pr. mns
.....
(นายชิตชัย อินทรพานิชย์)
โยธาธิการและผังเมืองจังหวัดมหาสารคาม

Pr. Jintor
.....
(นายชยาวุธ จันทร)
ผู้ว่าราชการจังหวัดมหาสารคาม

ประธานคณะกรรมการจัดรูปที่ดินเพื่อพัฒนาพื้นที่ส่วนจังหวัดมหาสารคาม