

ประกาศคณะกรรมการจัดรูปที่ดินเพื่อพัฒนาพื้นที่ส่วนจังหวัดลพบุรี
เรื่อง การให้ความเห็นชอบโครงการจัดรูปที่ดินเพื่อพัฒนาพื้นที่จังหวัดลพบุรี
บริเวณหมู่ที่ ๙ ตำบลโคกสำโรง อำเภอโคกสำโรง จังหวัดลพบุรี

ด้วยกรมโยธาธิการและผังเมือง โดยสำนักงานโยธาธิการและผังเมืองจังหวัดลพบุรีผู้รับมอบอำนาจ ได้เสนอคณะกรรมการจัดรูปที่ดินเพื่อพัฒนาพื้นที่ส่วนจังหวัดลพบุรี เพื่อขอความเห็นชอบโครงการจัดรูปที่ดิน เพื่อพัฒนาพื้นที่จังหวัดลพบุรี ระหว่างทางหลวงแผ่นดินหมายเลข ๑ และทางหลวงแผ่นดินหมายเลข ๒๐๕ บริเวณหมู่ที่ ๙ ตำบลโคกสำโรง อำเภอโคกสำโรง จังหวัดลพบุรี ขนาดพื้นที่ประมาณ ๓๓๕ ไร่ ตามแผนที่แสดงเขตโครงการจัดรูปที่ดินเพื่อพัฒนาพื้นที่จังหวัดลพบุรี ท้ายประกาศนี้ อาศัยอำนาจ ตามความในมาตรา ๔๗ แห่งพระราชบัญญัติจัดรูปที่ดินเพื่อพัฒนาพื้นที่ พ.ศ. ๒๕๔๗ คณะกรรมการจัดรูปที่ดิน เพื่อพัฒนาพื้นที่ส่วนจังหวัดลพบุรี ได้พิจารณาและมีมติให้ความเห็นชอบโครงการจัดรูปที่ดินเพื่อพัฒนา พื้นที่ดังกล่าวแล้ว เมื่อวันที่ ๒๘ กุมภาพันธ์ ๒๕๖๐

ประกาศ ณ วันที่ ๙ มีนาคม พ.ศ. ๒๕๖๐


ภานุ แยมศรี

ผู้ว่าราชการจังหวัดลพบุรี

ประธานคณะกรรมการจัดรูปที่ดินเพื่อพัฒนาพื้นที่ส่วนจังหวัดลพบุรี

แผนผังแสดงบริเวณพื้นที่โครงการจัดรูปที่ดินเพื่อพัฒนาพื้นที่จังหวัดลพบุรี

มาตราส่วน 1 : 4,000

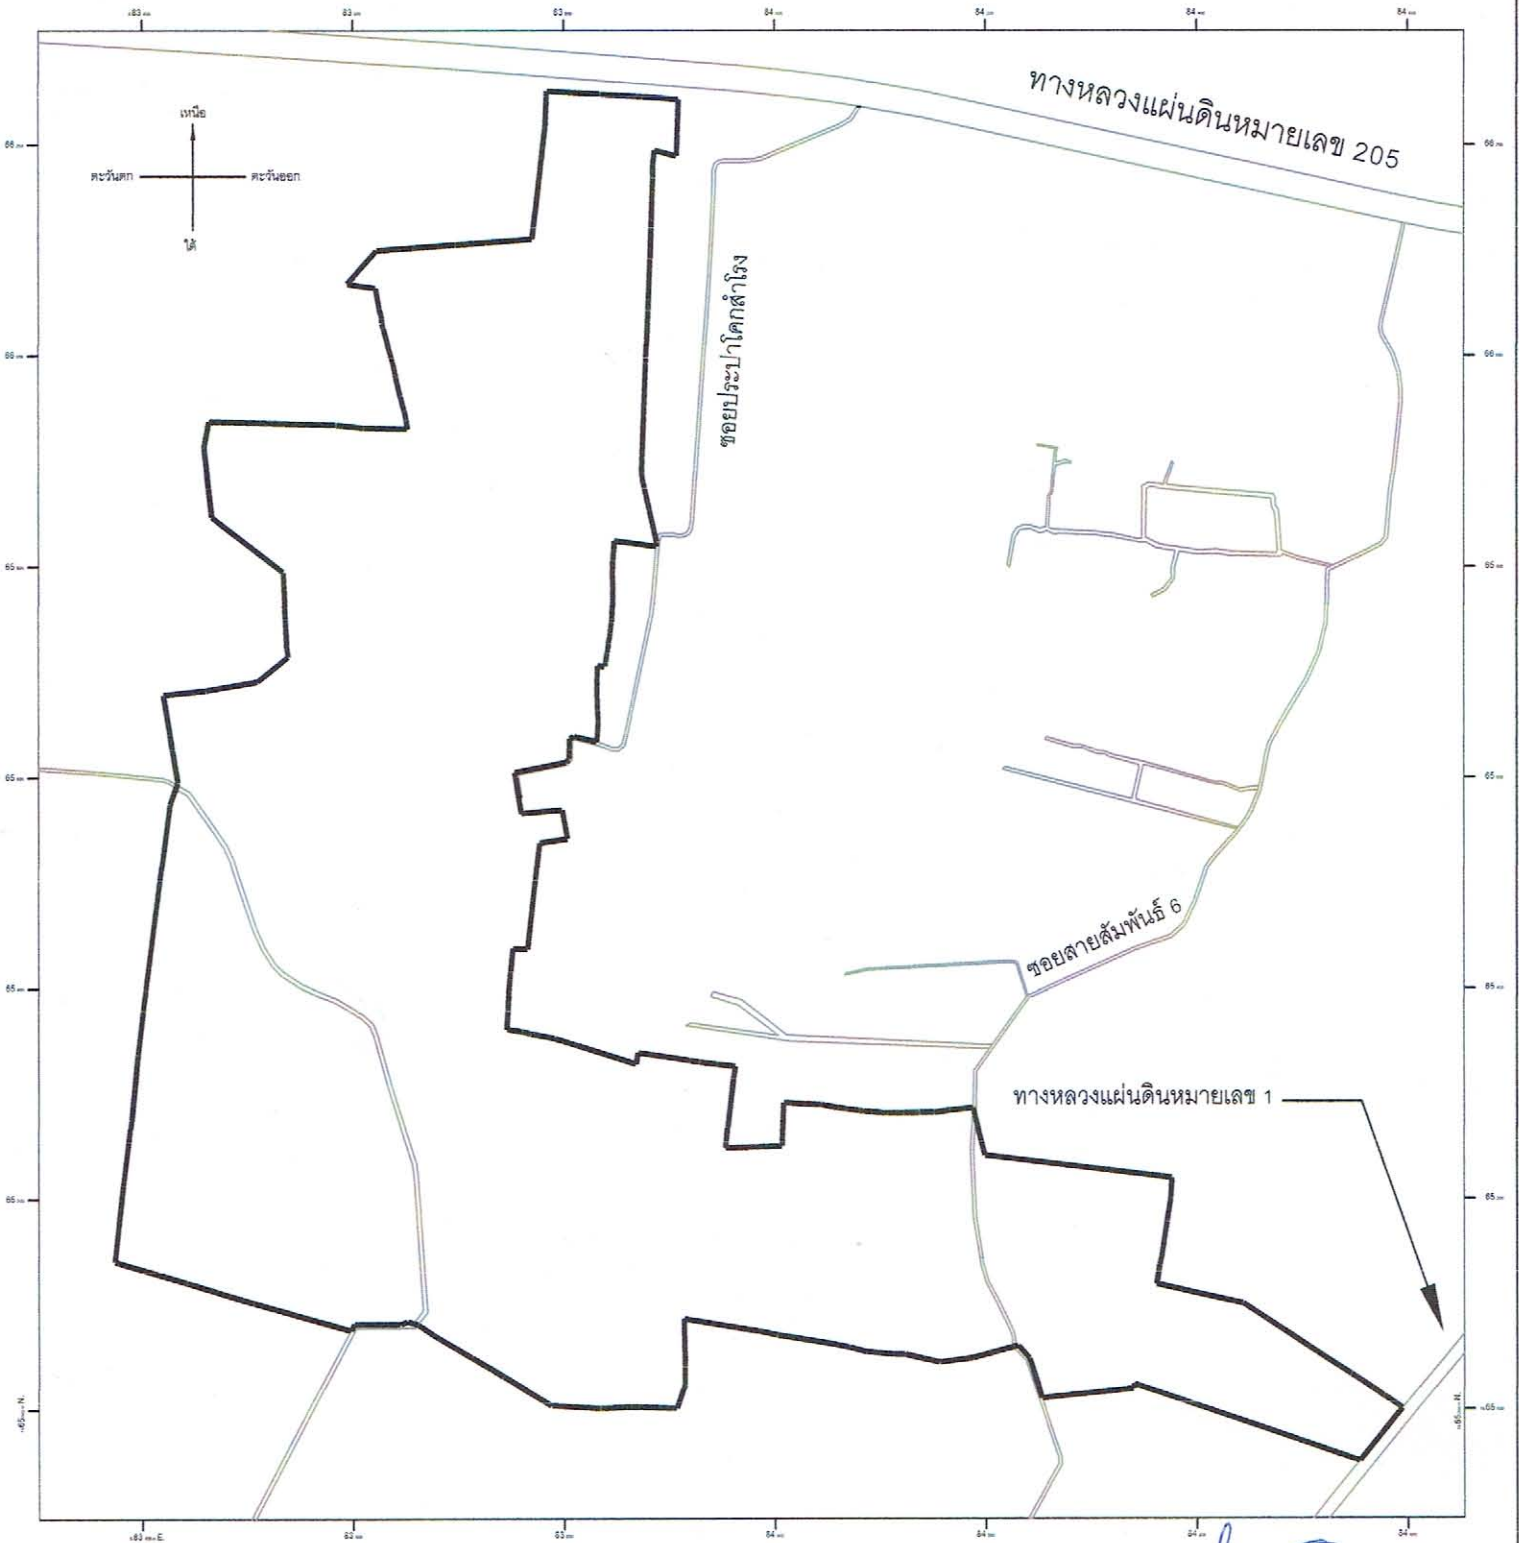

เครื่องหมาย

- แนวเขตบริเวณโครงการ
- ถนนเดิม

(นายรังสฤษดิ์ งามศิริ)
โยธาธิการและผังเมืองจังหวัดลพบุรี

(นายภานุ แยมศิริ)
ผู้ว่าราชการจังหวัดลพบุรี